

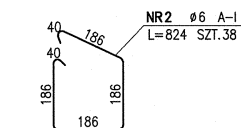




NR1 ø12 A-III
L=6505 SZT.4

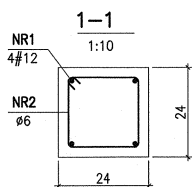


otulina zbrojenia głównego: 3cm

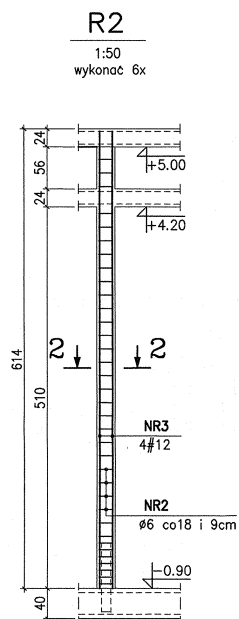



NR3 ø12 A-III
L=6105 SZT.4

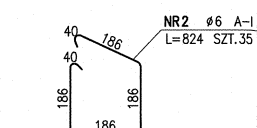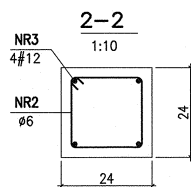


otulina zbrojenia głównego: 3cm

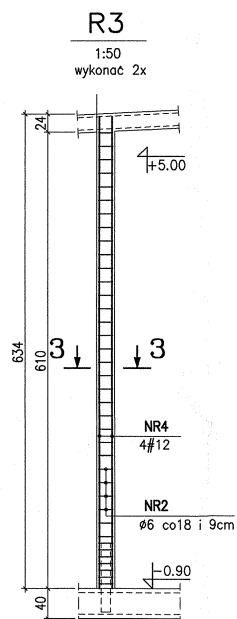


NR4 ø12 A-III
L=6305 SZT.4

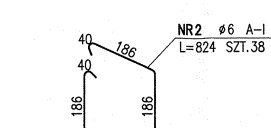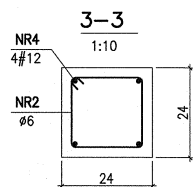


otulina zbrojenia głównego: 3cm

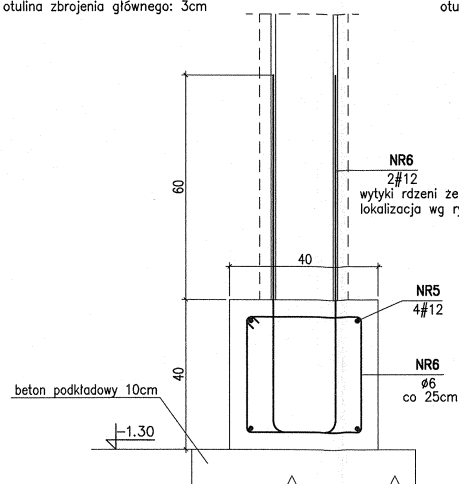

NR5 ø12 A-III
L=57320 SZT.4
zakład prętów: 60cm

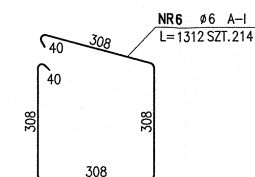

otulina zbrojenia głównego: 5cm

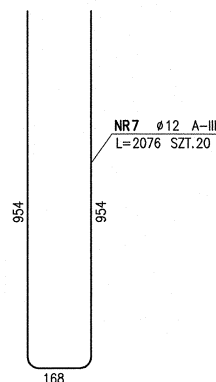

ZESTAWIENIE STALI - R1

POZ.	NR PRĘTA	RODZAJ STALI	DŁUGOŚĆ [cm]	LICZBA SZTUK	DŁ. ŁĄCZNA [m]	
					A-I	A-III
R1	1	ø12 A-III	651	4		26.04
	2	ø6 A-I	82	38	31.16	
DŁUGOŚĆ RAZEM [m]					31.16	26.04
MASA JEDNOSTKOWA [kg/m]					0.222	0.888
MASA [kg]					6.92	23.12
MASA OGÓŁEM [kg]					30.04	
WYKONAĆ: x 2					60.08	

UWAGA : Wszystkie wymiary prętów podawane są w osiach prętów.

ZESTAWIENIE STALI - R2

POZ.	NR PRĘTA	RODZAJ STALI	DŁUGOŚĆ [cm]	LICZBA SZTUK	DŁ. ŁĄCZNA [m]	
					A-I	A-III
R2	2	ø6 A-I	82	35	28.7	
	3	ø12 A-III	611	4		24.44
DŁUGOŚĆ RAZEM [m]					28.7	24.44
MASA JEDNOSTKOWA [kg/m]					0.222	0.888
MASA [kg]					6.37	21.7
MASA OGÓŁEM [kg]					28.07	
WYKONAĆ: x 6					168.42	

UWAGA : Wszystkie wymiary prętów podawane są w osiach prętów.

ZESTAWIENIE STALI - R3

POZ.	NR PRĘTA	RODZAJ STALI	DŁUGOŚĆ [cm]	LICZBA SZTUK	DŁ. ŁĄCZNA [m]	
					A-I	A-III
R3	2	ø6 A-I	82	38	31.16	
	4	ø12 A-III	631	4		25.24
DŁUGOŚĆ RAZEM [m]					31.16	25.24
MASA JEDNOSTKOWA [kg/m]					0.222	0.888
MASA [kg]					6.92	22.41
MASA OGÓŁEM [kg]					29.33	
WYKONAĆ: x 2					58.66	

UWAGA : Wszystkie wymiary prętów podawane są w osiach prętów.

ZESTAWIENIE STALI - Ława fundamentowa L1

POZ.	NR PRĘTA	RODZAJ STALI	DŁUGOŚĆ [cm]	LICZBA SZTUK	DŁ. ŁĄCZNA [m]	
					A-I	A-III
L1	5	ø12 A-III	5732	4		229.28
	6	ø6 A-I	131	214	280.34	
	7	ø12 A-III	208	20		41.6
DŁUGOŚĆ RAZEM [m]					280.34	270.88
MASA JEDNOSTKOWA [kg/m]					0.222	0.888
MASA [kg]					62.24	240.54
MASA OGÓŁEM [kg]					302.78	
WYKONAĆ: x 1					302.78	

UWAGA : Wszystkie wymiary prętów podawane są w osiach prętów.

Beton B20
Stal: A-III i A-I

Str. 11
PPM PROMONT - WSZELKIE PRAWA ZASTRZEŻONE

PPM PROMONT PPM "PROMONT" BUJAK Sp. z o.o. - Sp. k., 85-097 BYDGOSZCZ, ul. Jagiellońska 35			
Objekt - zadanie: MODERNIZACJA STACJI UZDAT. WODY GŁĘBINOW.	AUTORZY		PODPISY
Treść rysunku: RDZENIE I ŁAWA FUNDAMENTOWA	mgr inż. Piotr Nowiński mgr inż. Piotr Nowiński		
Inwestor: ZAKŁAD GOSPODARKI KOMUNALNEJ ul. Pocztowa 2, 89-410 WIECBORK	mgr inż. Piotr Nowiński mgr inż. Piotr Nowiński		
DATA: 24 GRUDNIA 2008 r.	FORMAT: A2	SKALA: 1 : 50, 1:10	RYŚ: K-2