

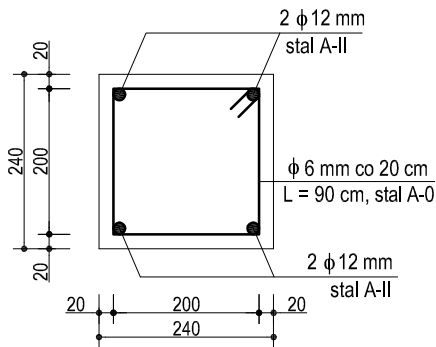



WIENIEC ŻELBETOWY 24 x 24 CM

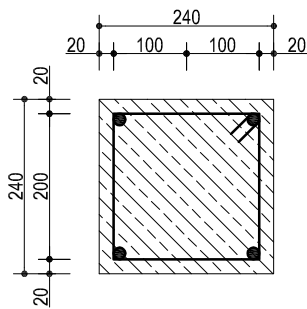

BETON B15 STAL A-0, A-II


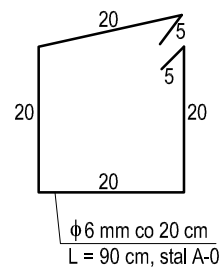


ZBROJENIE NAROŻNIKÓW WIEŃCA

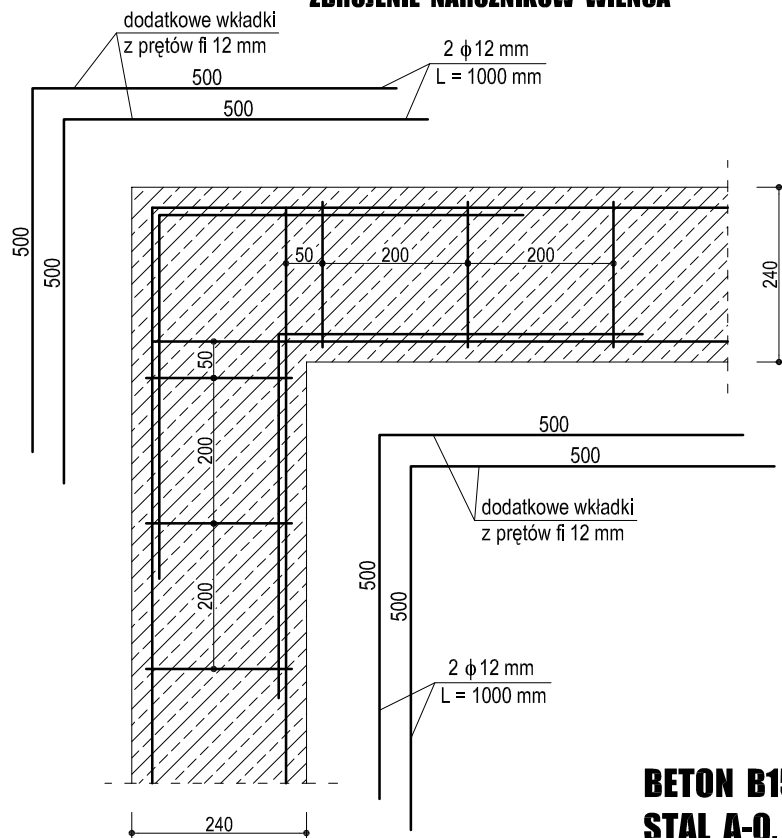

BETON B15 STAL A-0, A-II

MOCOWANIE MURLATU DO WIEŃCA

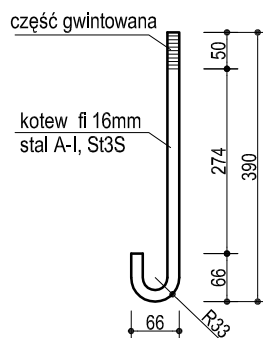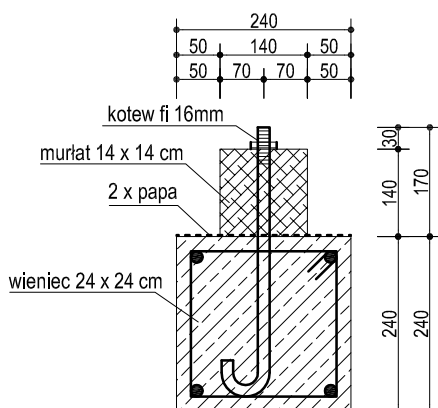

BIURO PROJEKTÓW BUDOWLANYCH "OMEGA" LESZEK WRZESIŃSKI
ul. Orła 11, 89-410 Więcbork, tel. 513-110-110 NIP: 558-151-26-25

SZCZEGÓŁY KONSTRUKCYJNE

skala
1:50

OBIEKT	ZMIANA KONSTRUKCJI DACHU ORAZ ROZBUDOWA BUDYNKU ŚWIETLICY WIEJSKIEJ
INWESTOR	Gmina Więcbork, 89-410 Więcbork, ul. Mickiewicza 22
LOKALIZACJA	Jeleń, gm. Więcbork, działka nr 35/1 i 35/2
BRANŻA	ARCHITEKTURA I KONSTRUKCJA
FUNKCJA : PROJEKTANT	inż. Eugeniusz Schulz
FUNKCJA : ASYSTENT	mgr inż. Leszek Wrzesiński
	PAŹDZIERNIK 2008 r.
	PAŹDZIERNIK 2008 r.