
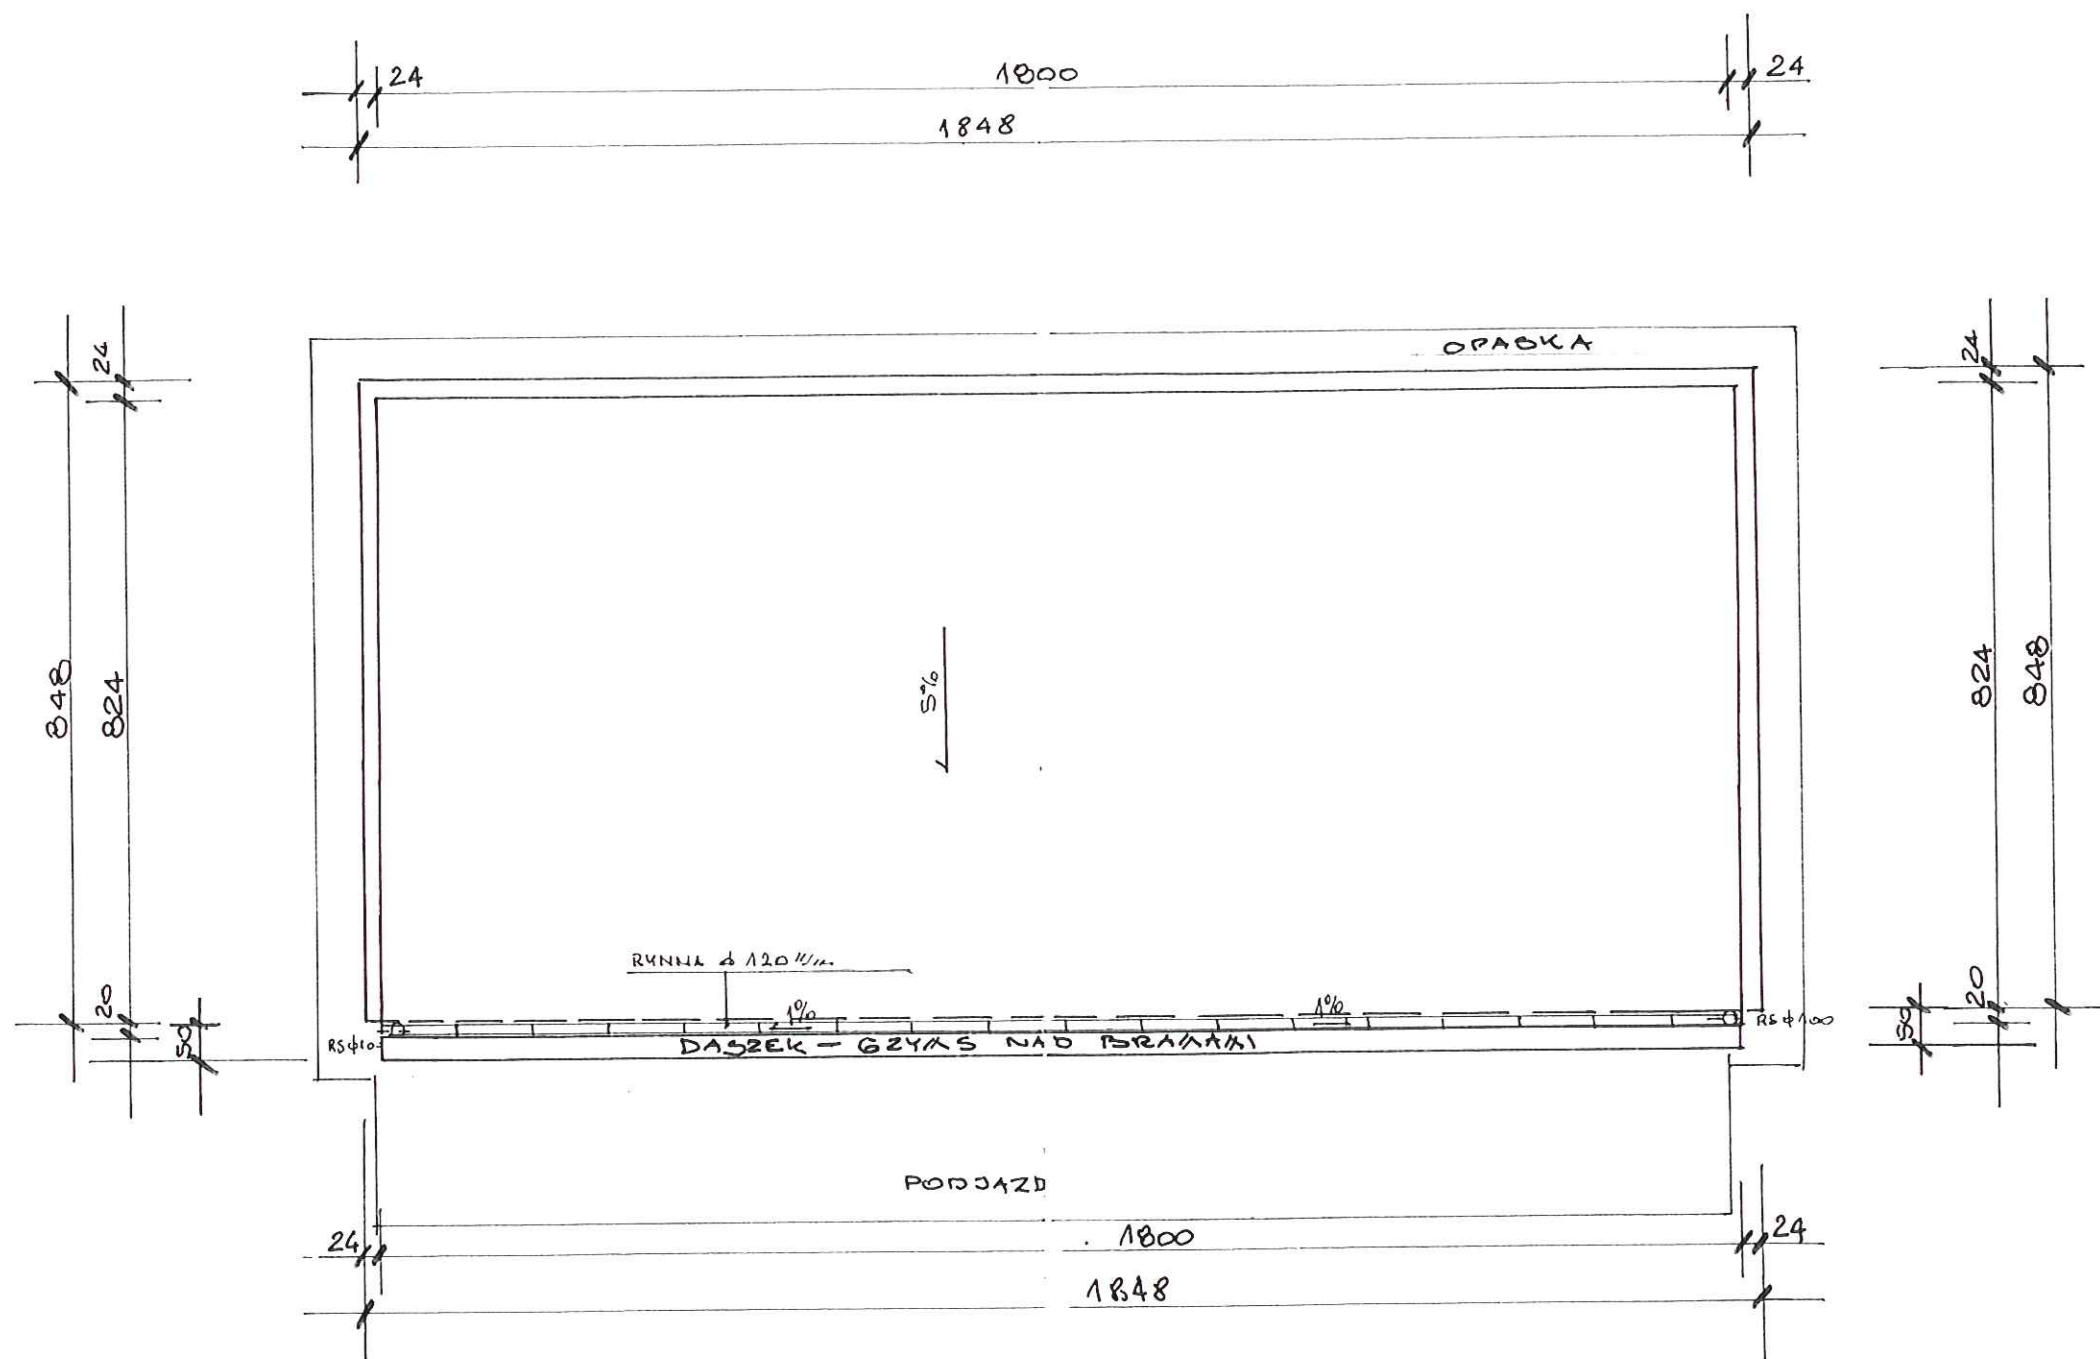


RZUT DACHU

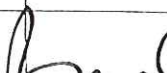

PRZEDSIĘBIORSTWO PROJEKTOWO – MONTAŻOWE		PROMONT	Podpisy
Obiekt – zadanie: BUDYNEK GARAŻOWY 4 STANOWISKOWY		Projektant: techn. bud. Ireneusz S Bujak upr. 7210/232/83	
Treść rysunku: RZUT DACHU			
Inwestor: ZAKŁAD GOSPODARKI KOMUNALNEJ SPÓŁKA Z O.O. w WIĘCBORKU U. MICKIEWICZA 16			
Faza: P.B.P.	Data: GRUDZIEŃ 2008	Skala 1:500	Nr Rvs 3/7