


RZUT PARTERU

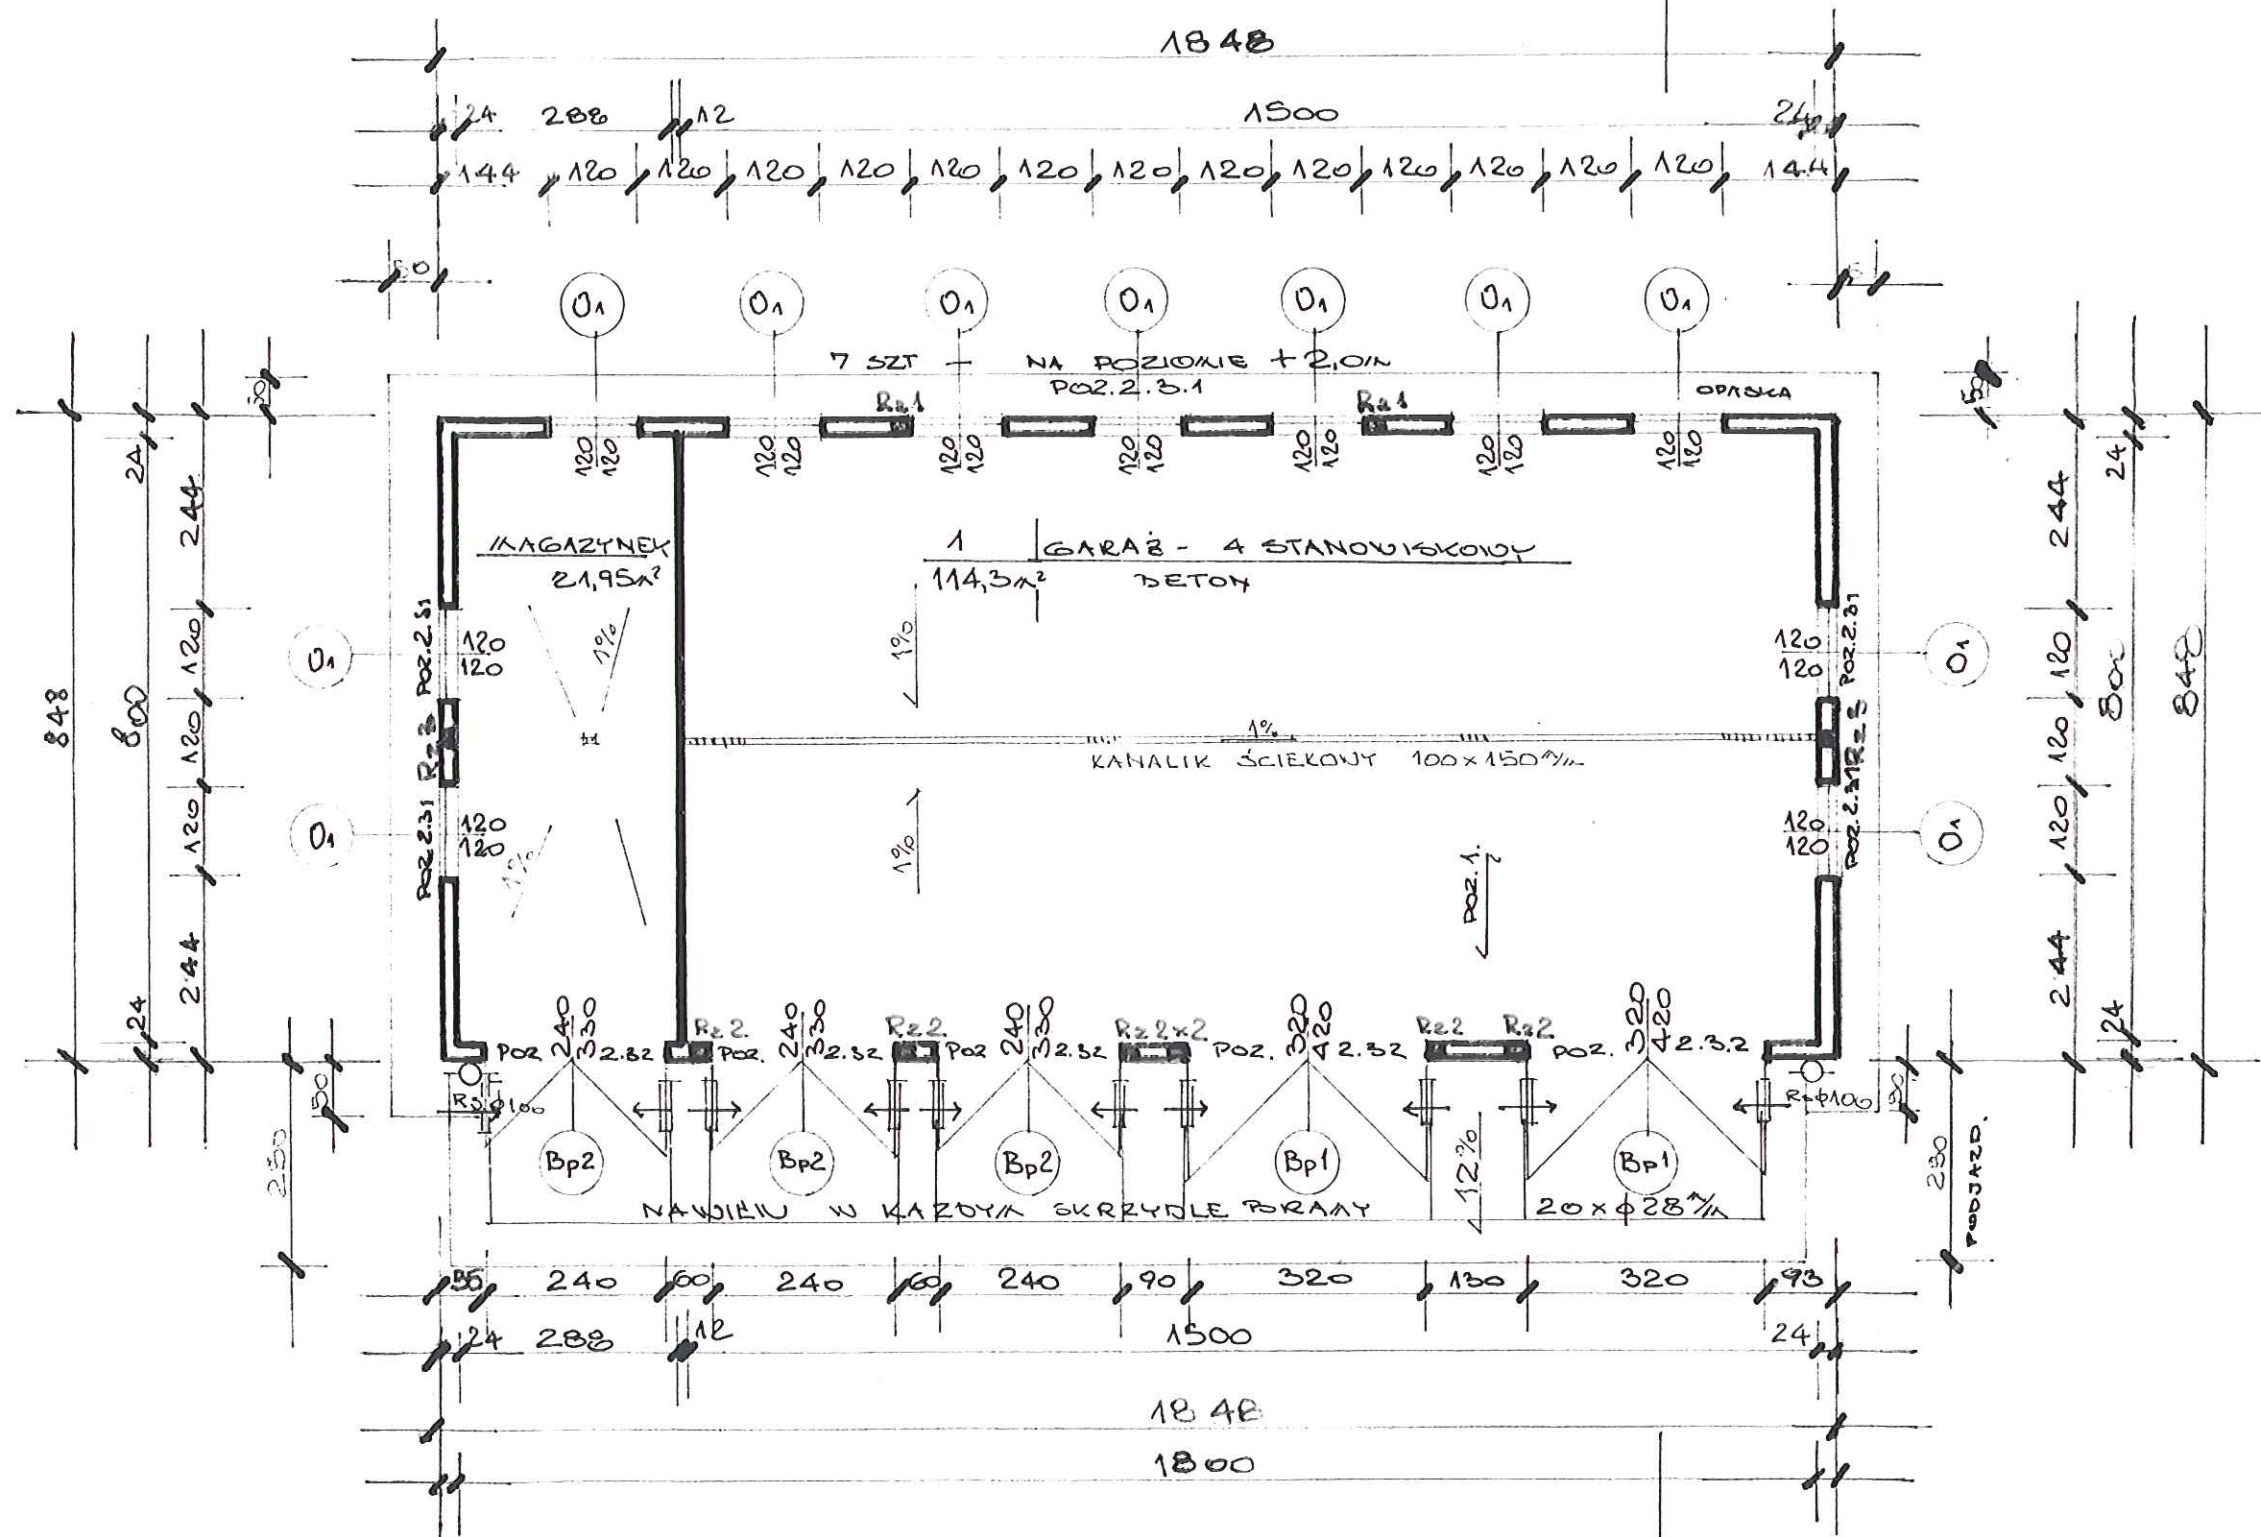

Zaplanowano pod względem zgodności z przepisami
bezpieczeństwa i higieny pracy wymagani ergonomii:
1) bez zastrzeżeń,
2) z zastrzeżeniami wyrażonymi w załączonej opinii.

L.p. opinii 22700 mgr inż. Karimierz Kubiak
Data 2010-01-20 mgr inż. Karimierz Kubiak
poddane dla bezpieczeństwa i higieny
pracy oraz ergonomii GIP, at uprzednim 219/98
w grupach 1, 1.2, 1.3, 1.4 i 2.4.
85-137 Bydgoszcz, Teofil Gackowskięgo 3/53
tel. 52 242 45 00, +48 604 91 91 05, prerex@wp.pl
www.kubiak.pl

PRZEDSIĘBIORSTWO PROJEKTOWO – MONTAŻOWE Podpisy

Objekt – zadanie: BUDYNEK GARAZOWY 4 STANOWISKOWY	Projektant: techn. bud. Ireneusz S Bujak upr. 7210/232/83
Treść rysunku: RZUT PRZYZIEMIA	
Inwestor: ZAKŁAD GOSPODARKI KOMUNALNEJ SPÓŁA Z O.O. w WIĘCBORKU UL. MICKIEWICZA 16	

Faza: P.B.P.	Data: grudzień 2008	Skala: 1:100	Nr Rys. 2/7
--------------	---------------------	--------------	-------------