

FUNDAMENT POD ZBIORNIK RETENCYJNY ZRP 3 (wykonanie A)


SZT.2

SCHEMAT ZBROJENIA

1:50


RZUT

1:50

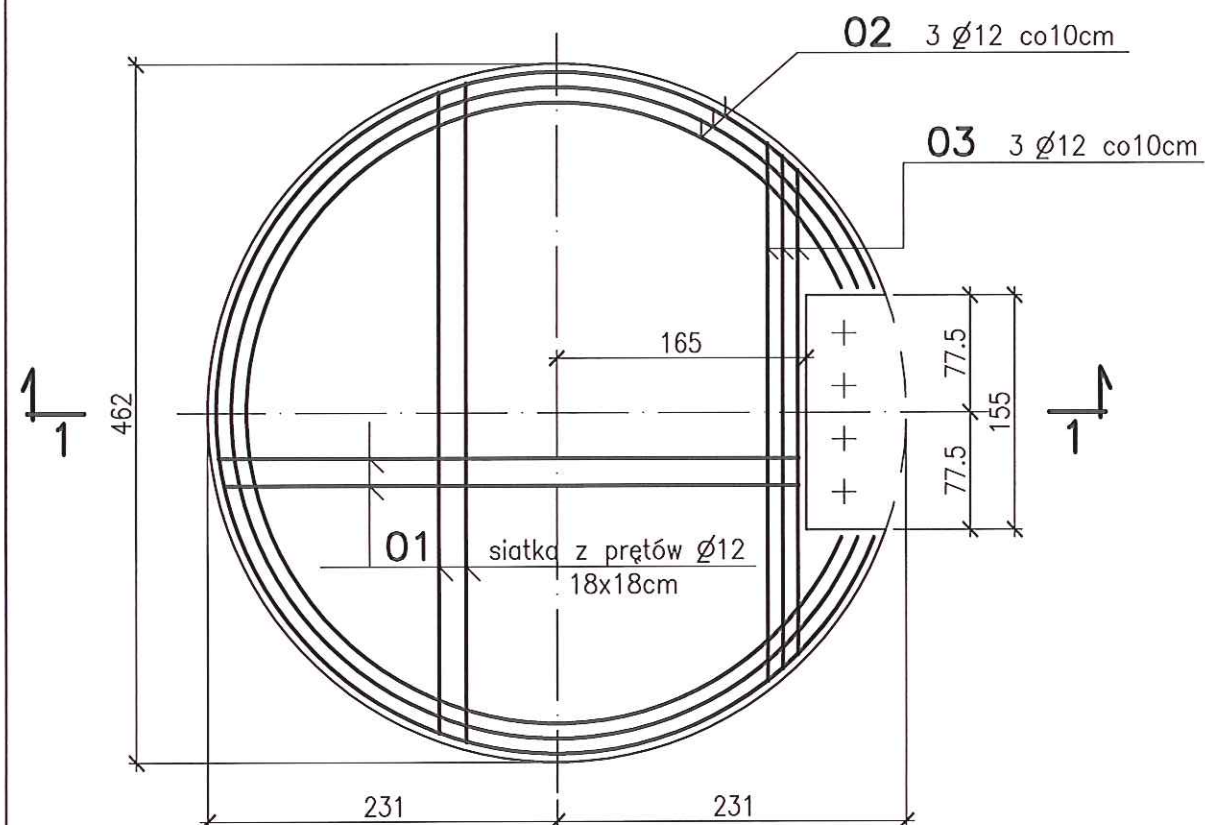



03 $\varnothing 12, AIII$
 L=356cm, SZT.2
 L=339cm, SZT.2
 L=320cm, SZT.2

01 $\varnothing 12, AIII$
 L=255mb

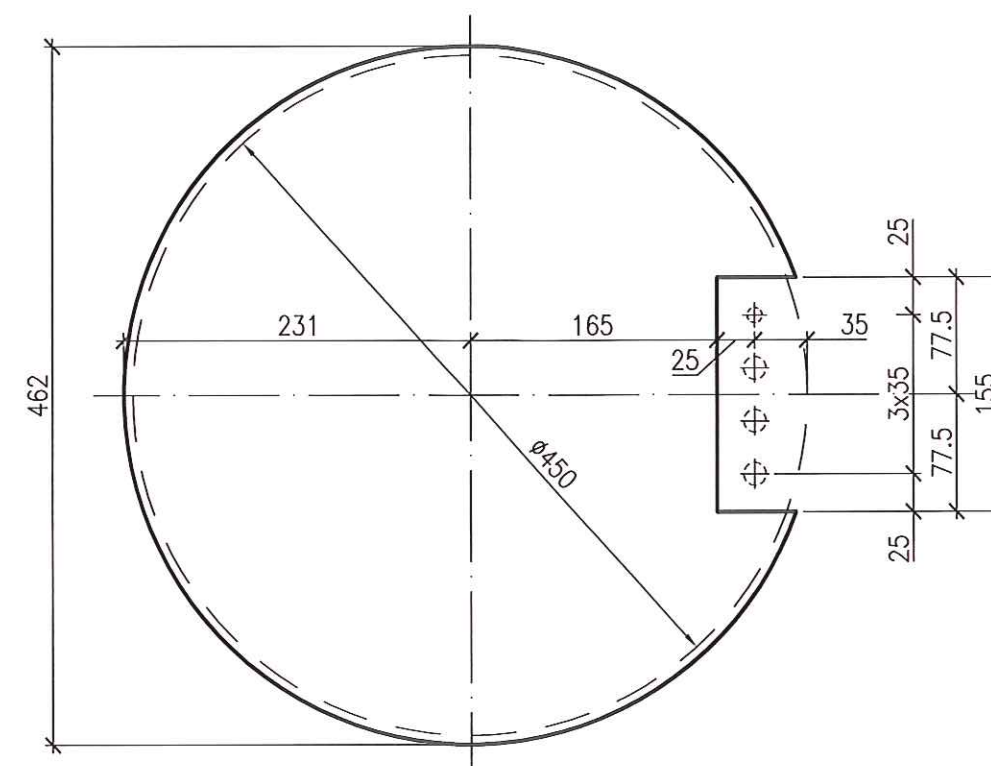

PRZĘKRÓJ 1-1

1:50

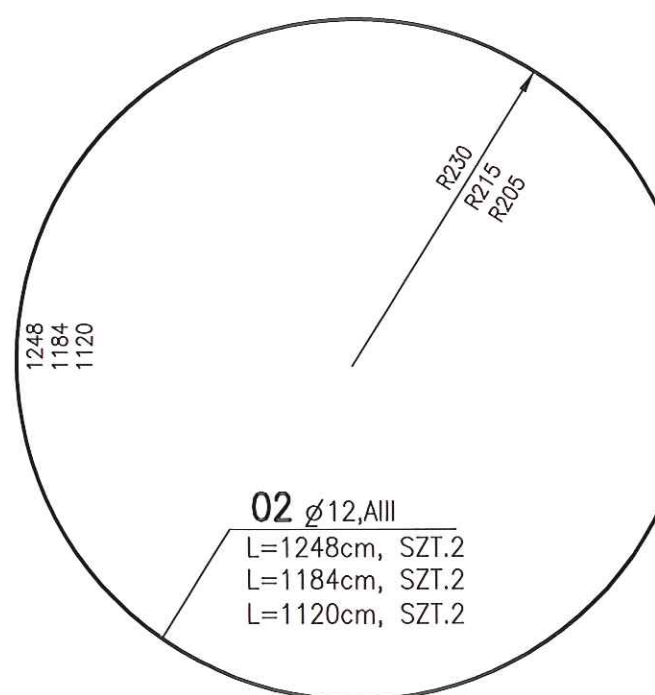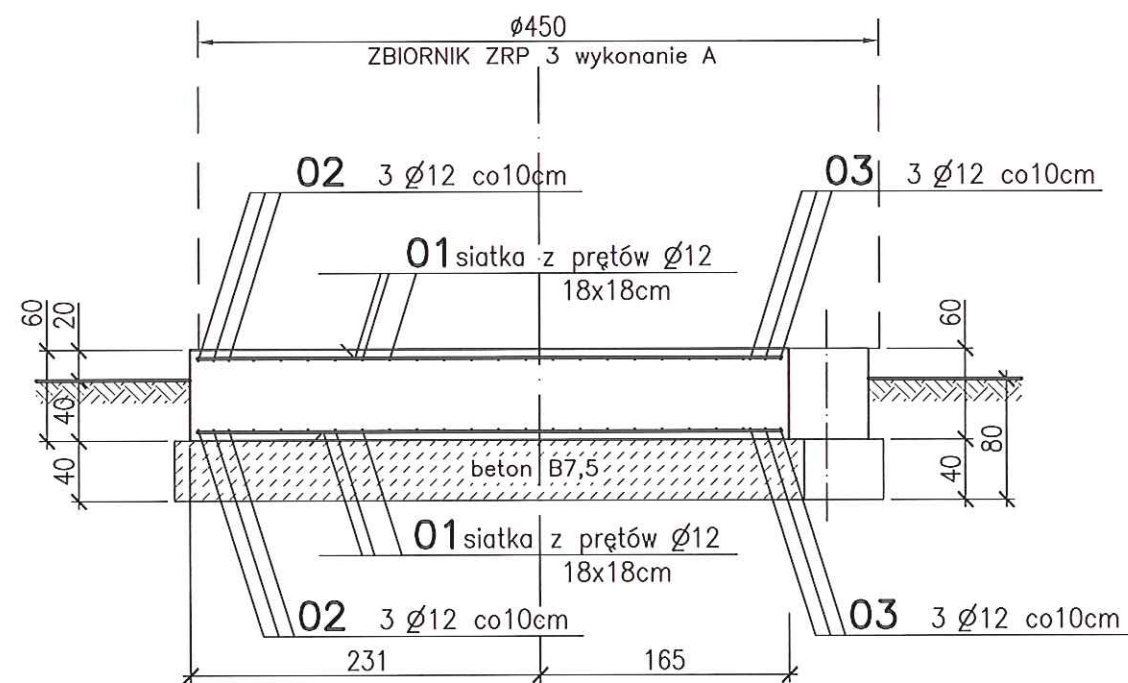

BETON B20

STAL ZBROJENIOWA AIII:

 $\varnothing 12$, L=350mb, ciężar 311kg x 2szt.=622kg

PPM PROMONT - WSZELKIE PRAWA ZASTRZEŻONE

PR5MONT PPM "PROMONT" BUJAK Sp. z o.o. -Sp. k., 85-097 BYDGOSZCZ, ul. Jagiellońska35		
Obiekt - zadanie: MODERNIZACJA STACJI UZDATNIANIA WODY GŁĘBINOWEJ	AUTORZY	PODPISY
Treść rysunku: FUNDAMENT POD ZBIORNIK RETENCYJNY	Projektował mgr inż. Paweł Bialek upr. bud. GP-KZ-7342/149/92	<i>[Signature]</i>
Inwestor: ZAKŁAD GOSPODARKI KOMUNALNEJ ul. Pocztowa 2, 89-410 WIECIBORK		
DATA: 24 GRUDNIA 2008 r.	FORMAT: A 3	SKALA: 1 : 50
		RYS. K-2