


Nr	POMIESZCZENIE	POW.
A	MAGAZYN SPRZĘTU SPORTOWEGO	13,00
B	WC	6,80
C	WC	6,80
D	SZATNIA SPORTOWA	23,60
E	ŁAZIENKA	13,40
F	HALL	8,10
G	POKÓJ SĘDZIÓW	9,70
H	ŁAZIENKA SĘDZIÓW	6,00
I	SZATNIA SPORTOWA	23,60
J	ŁAZIENKA	13,40
K	SOCJALNE	10,20
L	MAGAZYN SPRZĘTU SPORTOWEGO	12,20
M	GOSPODARCZE	4,60
RAZEM :		151,4

ściana z cegły pełnej
(kominny, filarki międzyokienne
i 2 filary zewnętrzne)

ściana z gazobetonu

PRZEDSIĘBIORSTWO BUDOWLANE "INŻYNIER" ANDRZEJ KOBUS ul.Kościuszkii 24, 89-400 Sępólno Kraj., tel. (052) 388-25-47	
RZUT PRZYZIEMIA	skala 1:100

OBIEKT	BUDYNEK SOCJALNO-SPORTOWY
INWESTOR	Gmina Węcbork, 89-410 Węcbork, ul. Mickiewicza 22
LOKALIZACJA	Sypniewo, gm.Węcbork, działka nr 967
BRANŻA	ARCHITEKTURA I KONSTRUKCJA
FUNKCJA : PROJEKTANT	
Inż. Alojzy Erdmanczyk	
FUNKCJA : ASYSTENT PROJEKTANTA	
mgr inż. Leszek Wrzesieński	
WRZESIEŃ 2007 r.	

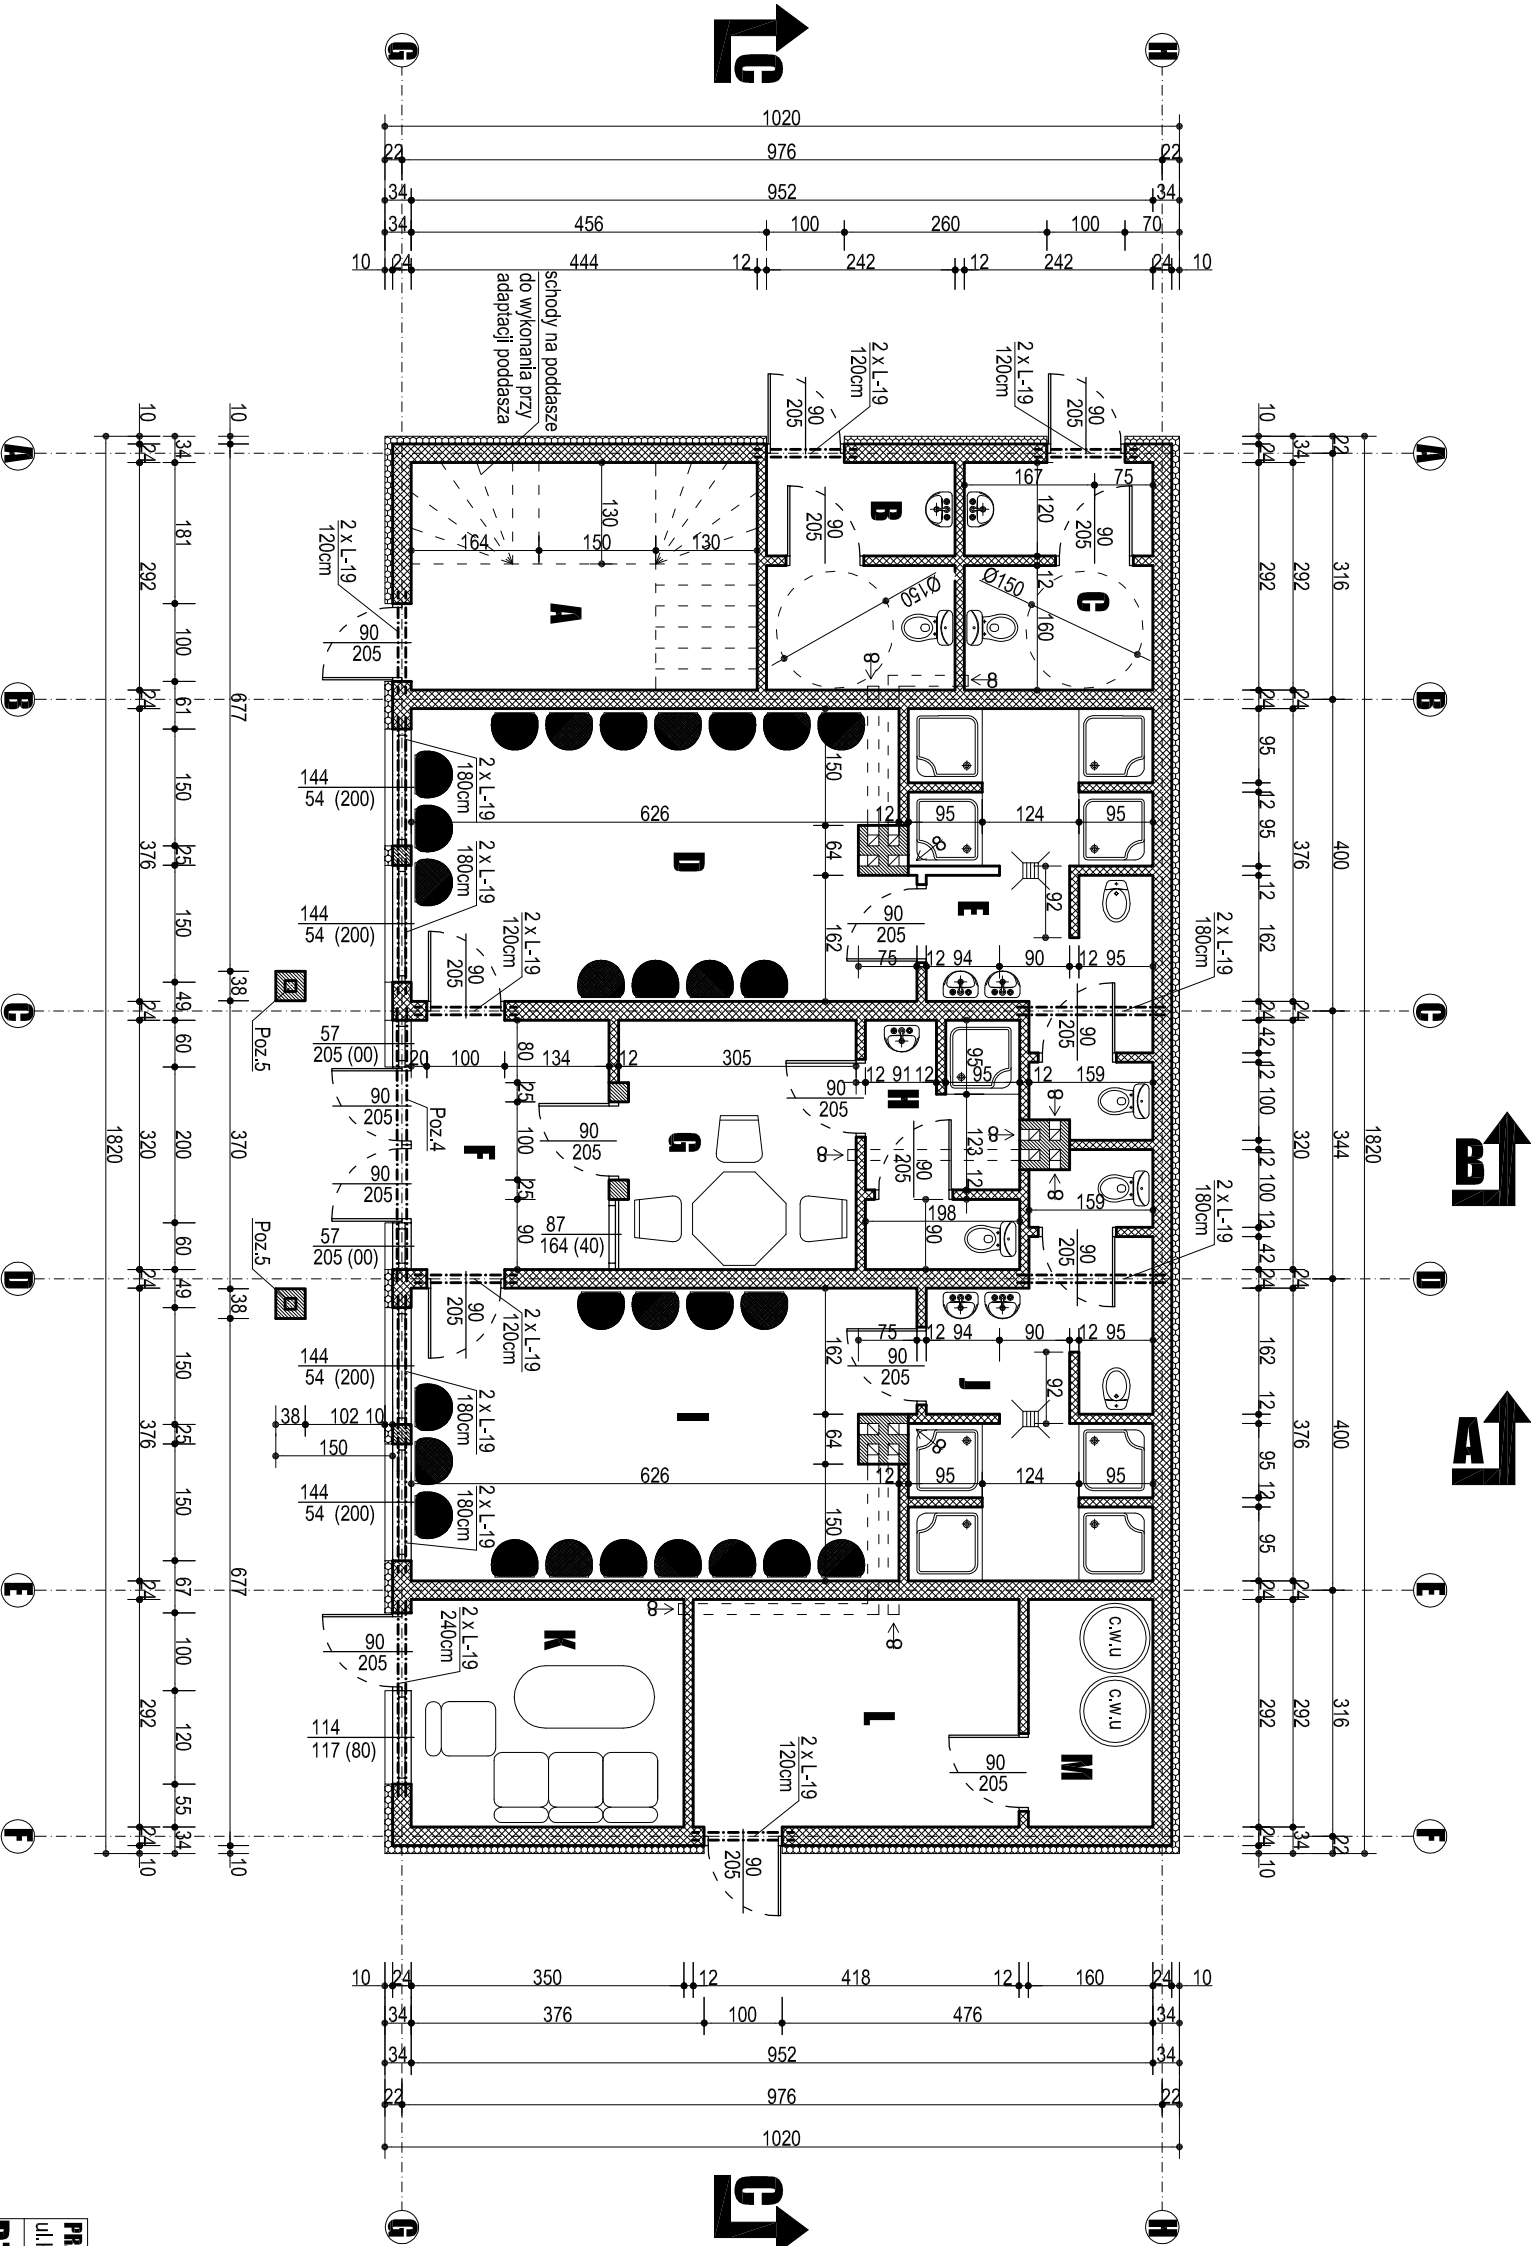

WRZESIEŃ 2007 r.	
------------------	--