


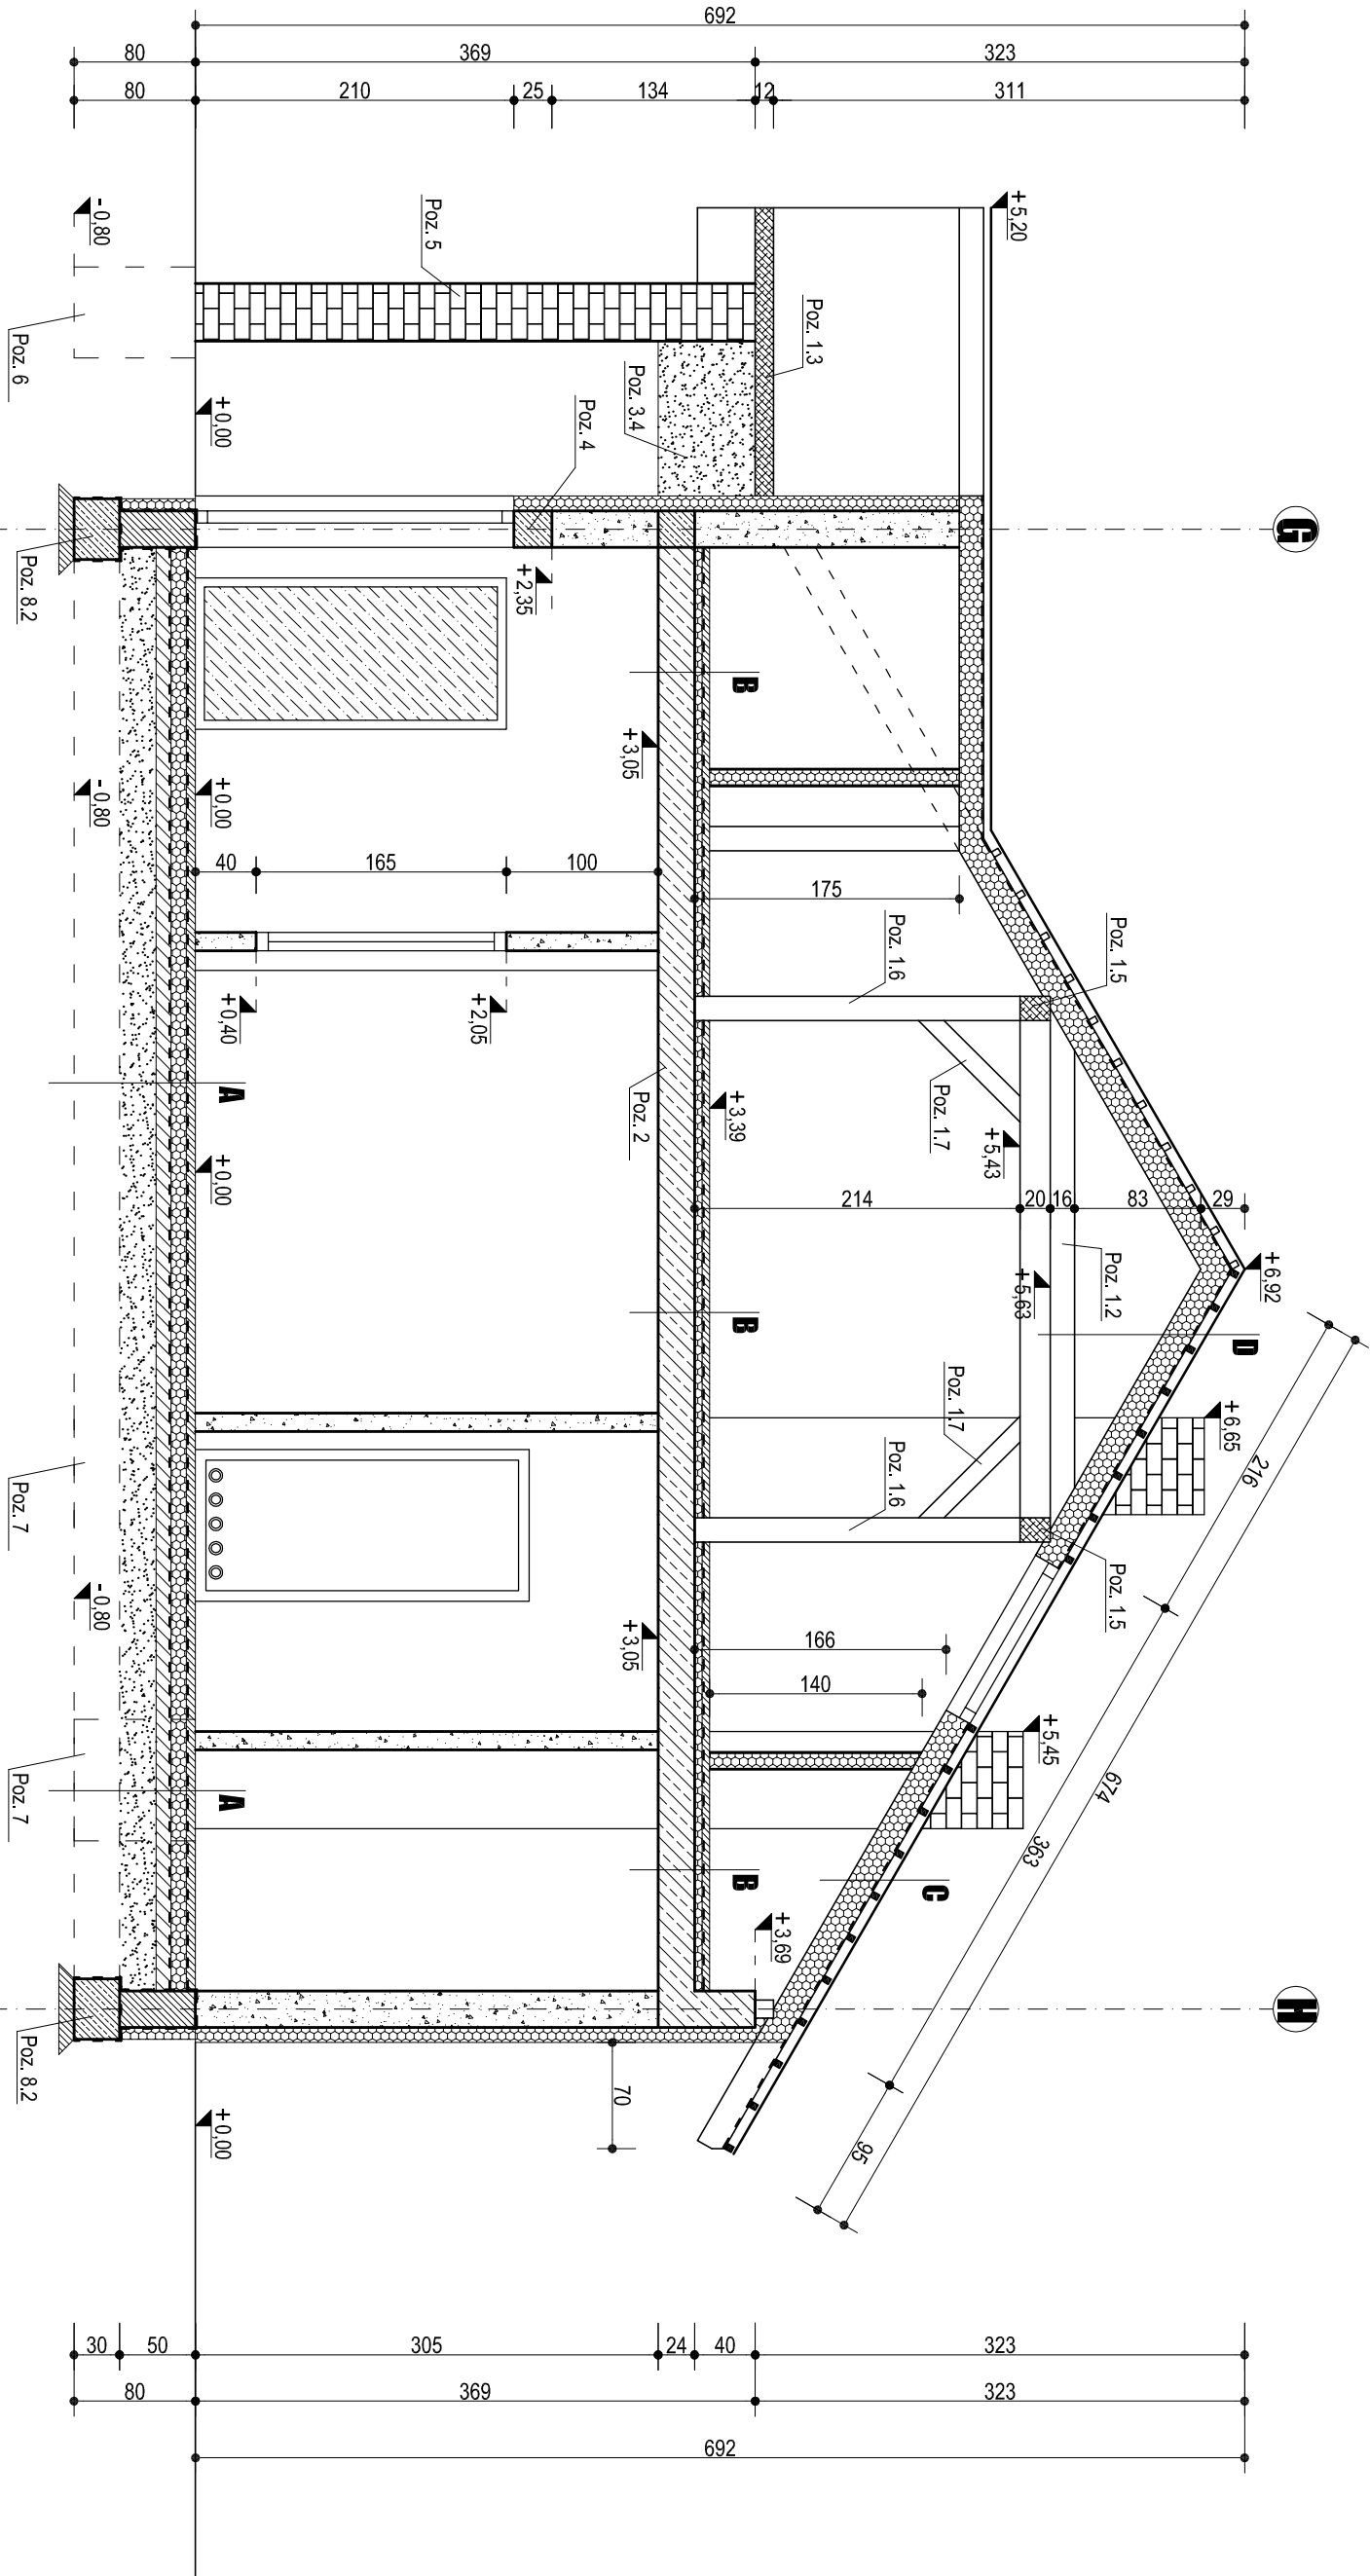

płytki ceramiczne
beton B15 gr. 6 cm
izolacja - folia gruba 0,20 mm
styropian EPS 100 gr. 10 cm
papa asfaltowa na lepiku
ciudy beton B7.5 gr. 10 cm
żwirowa grubofrakcyjny gr.24cm
podłoże gruntowe

beton B15 gr. 5 cm
izolacja - folia gruba 0,20 mm
styropian EPS 100 gr. 5 cm
strop TERIVA I gr. 24 cm
tynk gipsowy gr. 10 mm

blacha dachówkowa
folia paroprzepuszczalna
łaty 5 x 6 cm
wełna ROCKWOOL, gr. 15 cm
krokwie 6 x 16 cm
folia parozłocyczna TYVEK
płyty STG gr. 12 mm

blacha dachówkowa
folia paroprzepuszczalna
łaty 5 x 6 cm
wełna ROCKWOOL, gr. 15 cm
krokwie 6 x 16 cm
folia parozłocyczna TYVEK
płyty STG gr. 12 mm
kleścza 6 x 16 cm

PRZEDSIĘBIORSTWO BUDOWLANE "INŻYNIER" ANDRZEJ KOBUS
ul.Kościuszki 24, 89-400 Sępólno Kraj., tel (052) 388-25-47
PRZEMKROJ B - B
skala 1:50

OBIEKT	BUDYNEK SOCJALNO-SPORTOWY
INWESTOR	Gmina Węcbork, 89-410 Węcbork, ul. Mickiewicza 22
LOKALIZACJA	Symtewo, gm. Węcbork, działka nr 967
BRANŻA	ARCHITEKTURA I KONSTRUKCJA
FUNKCJA : PROJEKTANT	
inż. Alojzy Erdmanczyk	
FUNKCJA : ASYSTENT PROJEKTANTA	
mgr inż. Leszek Wziesiński	
LISTOPAD 2007 r.	