


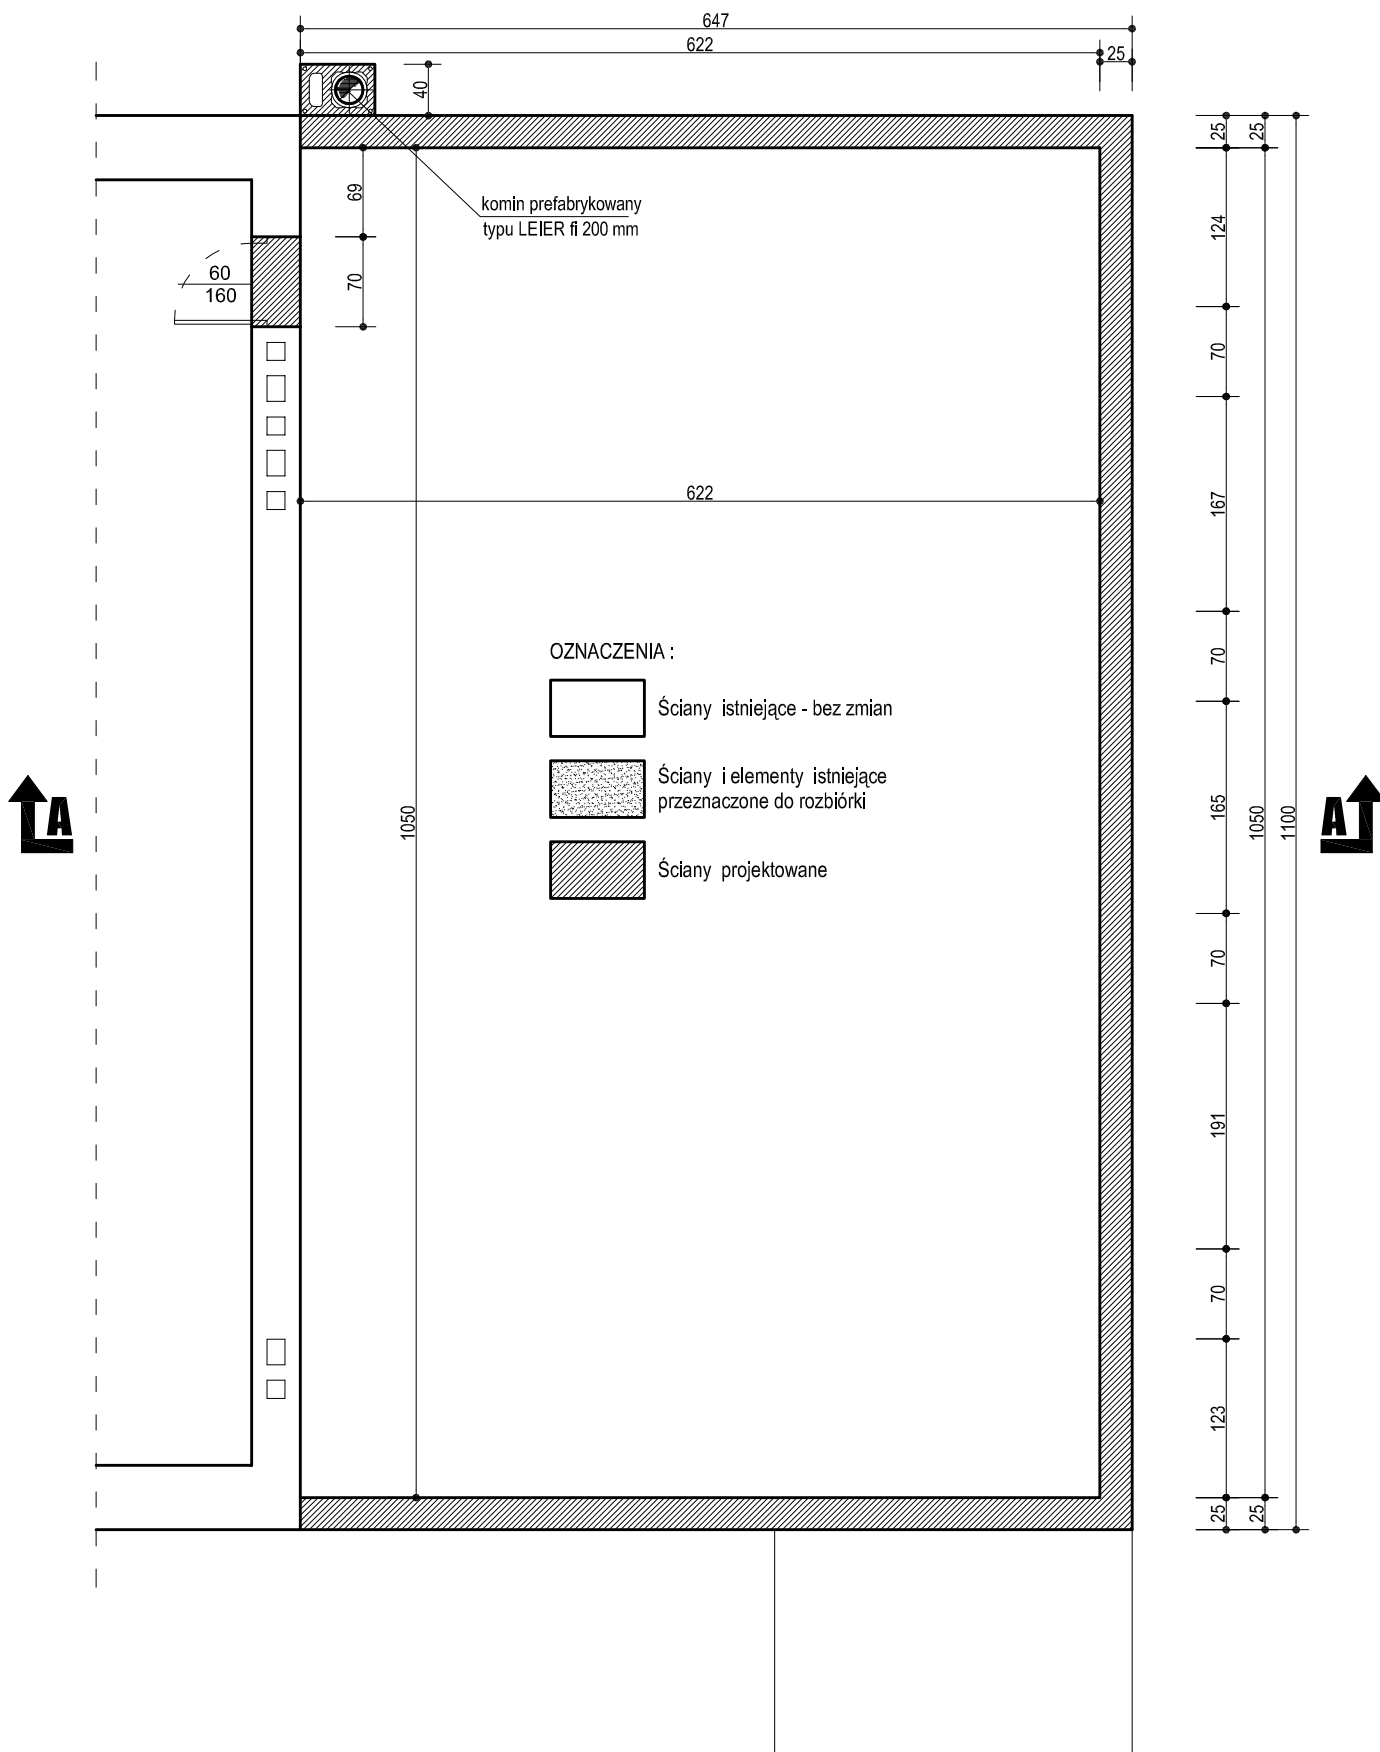

BIURO PROJEKTÓW BUDOWLANYCH "OMEGA" LESZEK WRZESIŃSKI ul.Orła 11, 89-410 Więcbork, tel. 513-110-110 NIP: 558-151-26-25		BRANŻA	ARCHITEKTURA I KONSTRUKCJA
RZUT PODDASZA skala 1:50		FUNKCJA : PROJEKTANT inż. Eugeniusz Schulz	PAŹDZIERNIK 2008 r.
OBIEKT	ZMIANA KONSTRUKCJI DACHU ORAZ ROZBUDOWA BUDYNKU ŚWIETLICY WIEJSKIEJ	FUNKCJA : ASYSTENT mgr inż. Leszek Wrzesiński	
INWESTOR	Gmina Więcbork, 89-410 Więcbork, ul. Mickiewicza 22		
LOKALIZACJA Jeleń, gm.Więcbork, działka nr 35/1 i 35/2			PAŹDZIERNIK 2008 r.