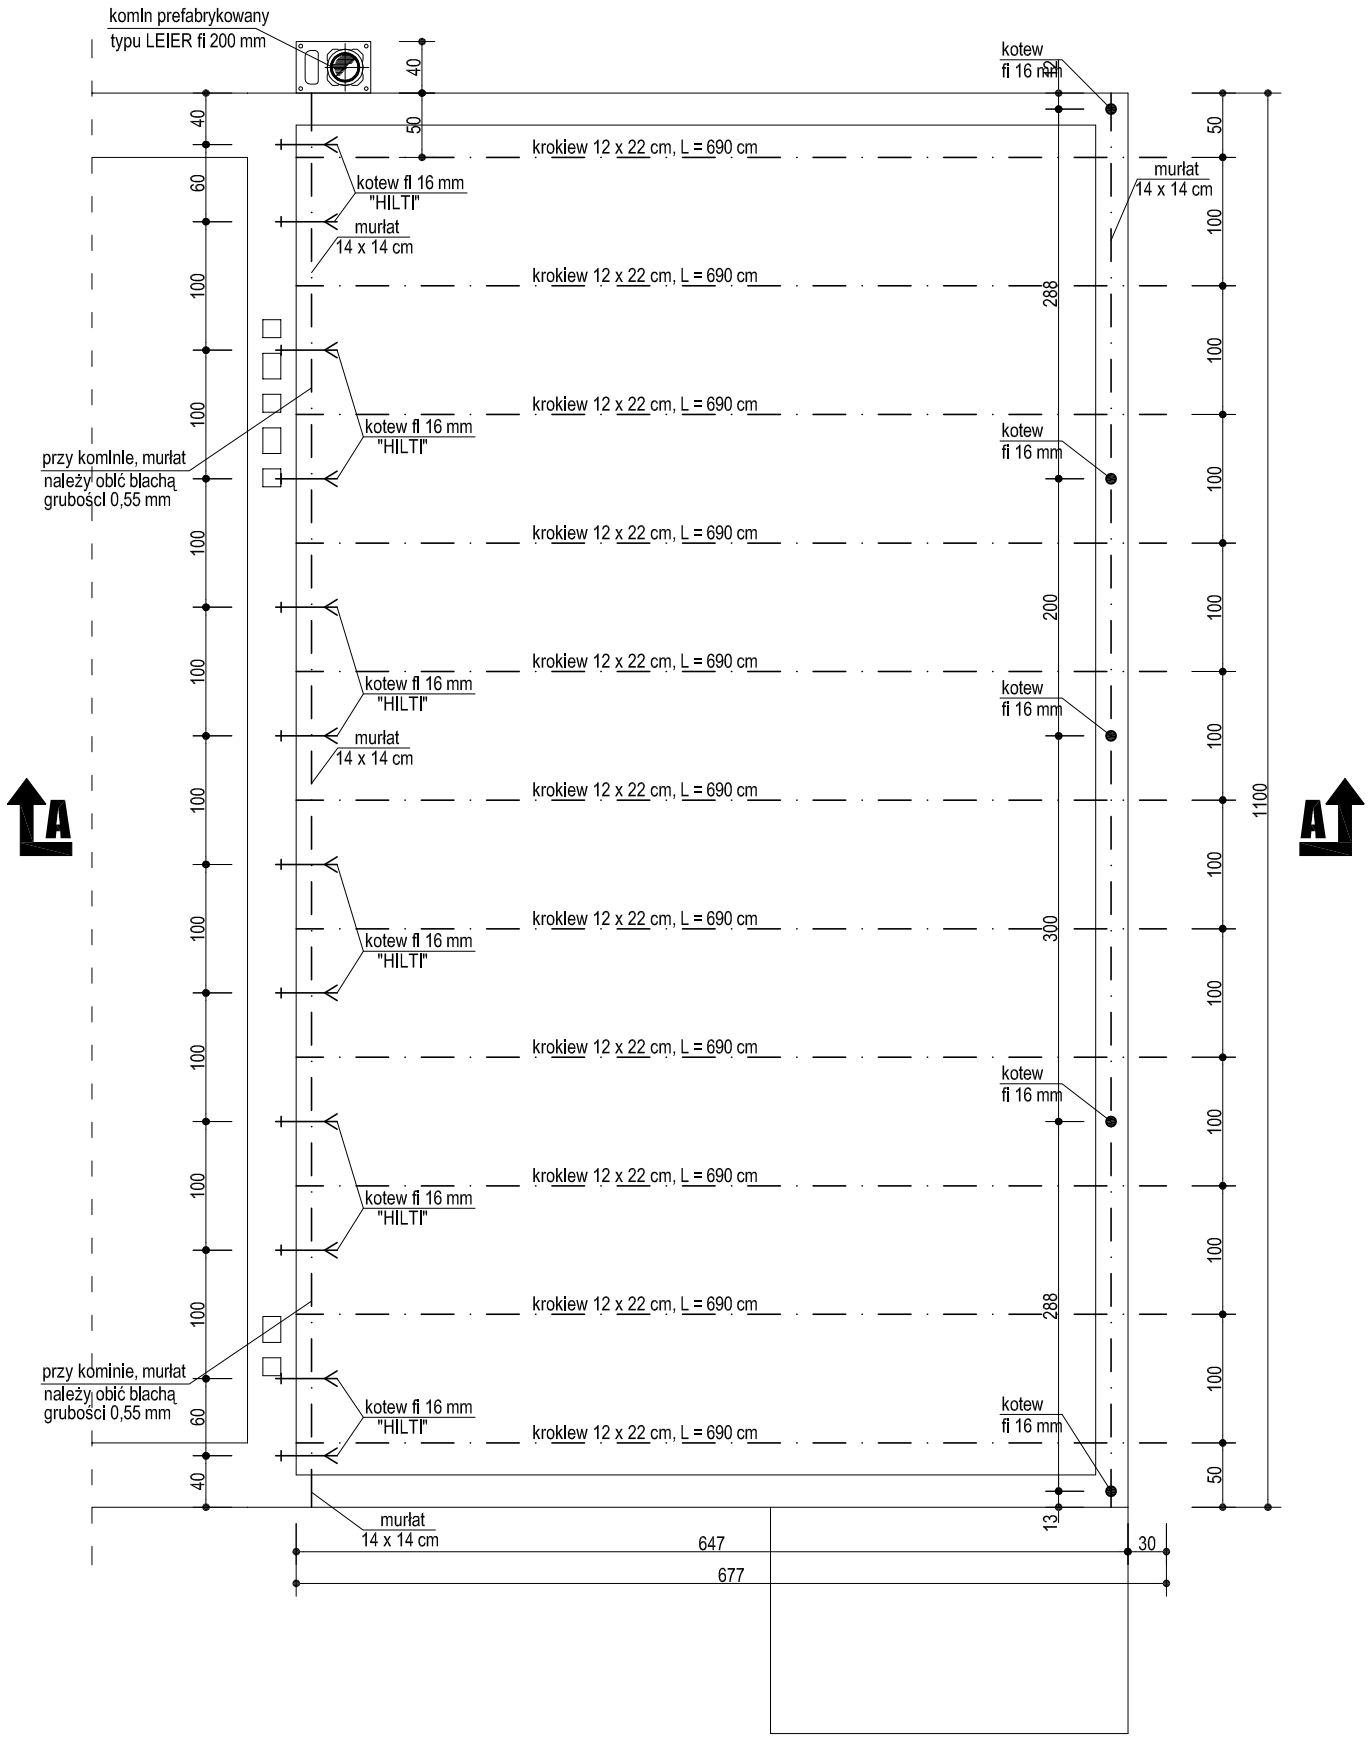

BIURO PROJEKTÓW BUDOWLANYCH "OMEGA" LESZEK WRZESIŃSKI ul.Orla 11, 89-410 Więcbork, tel. 513-110-110 NIP: 558-151-26-25		BRANŻA	ARCHITEKTURA I KONSTRUKCJA
RZUT WIĘŹBY DACHOWEJ	skala 1:50	FUNKCJA : PROJEKTANT inż. Eugeniusz Schulz	PAŹDZIERNIK 2008 r.
OBIEKT	ZMIANA KONSTRUKCJI DACHU ORAZ ROZBUDOWA BUDYNKU ŚWIETLICY WIEJSKIEJ		
INWESTOR	Gmina Więcbork, 89-410 Więcbork, ul. Mickiewicza 22	FUNKCJA : ASYSTENT mgr inż. Leszek Wrzesiński	PAŹDZIERNIK 2008 r.
LOKALIZACJA	Jeleń, gm.Więcbork, działka nr 35/1 i 35/2		