


INWENTARYZACJA

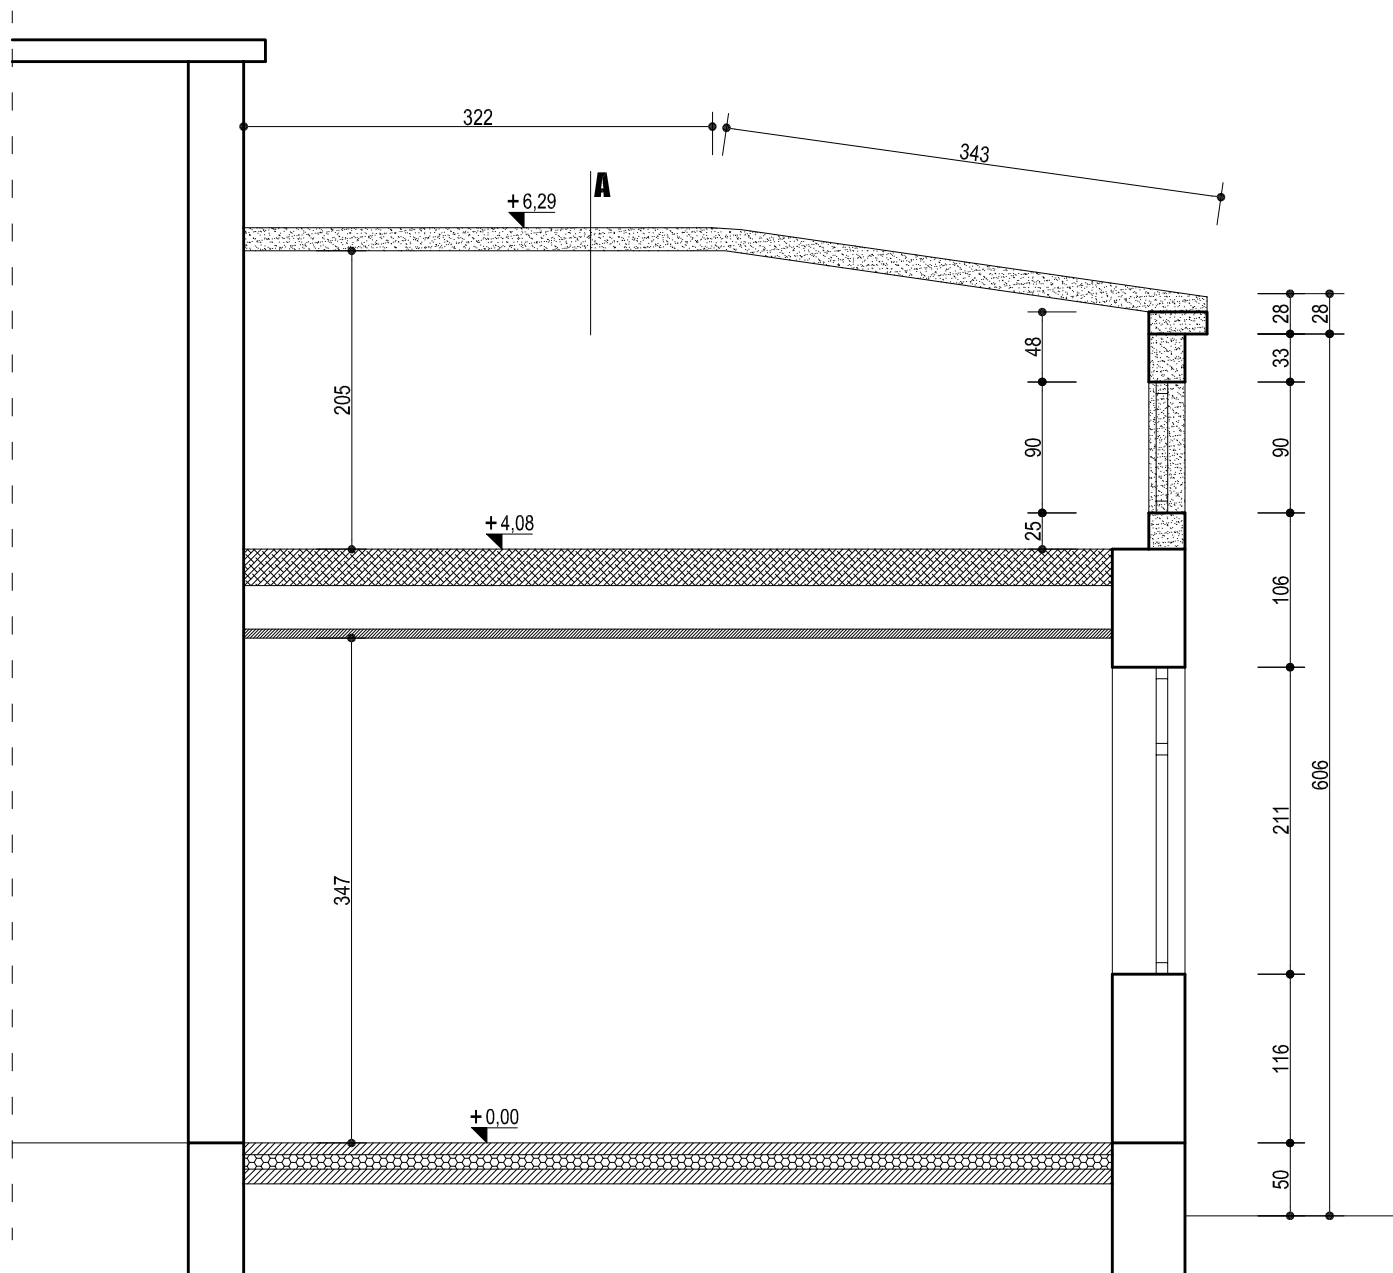

OZNACZENIA :



Ściany istniejące - bez zmian



Ściany i elementy istniejące przeznaczone do rozbiórki

papa asfaltowa
deskowanie gr. 2,0 cm
krokwie 6 x 14 cm

A

BIURO PROJEKTÓW BUDOWLANYCH "OMEGA" LESZEK WRZESIŃSKI
ul.Orla 11, 89-410 Więcbork, tel. 513-110-110 NIP: 558-151-26-25

PRZEKRÓJ A - A

skala
1:50

OBIEKT	ZMIANA KONSTRUKCJI DACHU ORAZ ROZBUDOWA BUDYNKU ŚWIETLICY WIEJSKIEJ
INWESTOR	Gmina Więcbork, 89-410 Więcbork, ul. Mickiewicza 22
LOKALIZACJA	Jeleń, gm. Więcbork, działka nr 35/1 i 35/2
BRANŻA	ARCHITEKTURA I KONSTRUKCJA
FUNKCJA : PROJEKTANT	inż. Eugeniusz Schulz
	PAŹDZIERNIK 2008 r.
FUNKCJA : ASYSTENT	mgr inż. Leszek Wrzesiński
	PAŹDZIERNIK 2008 r.