


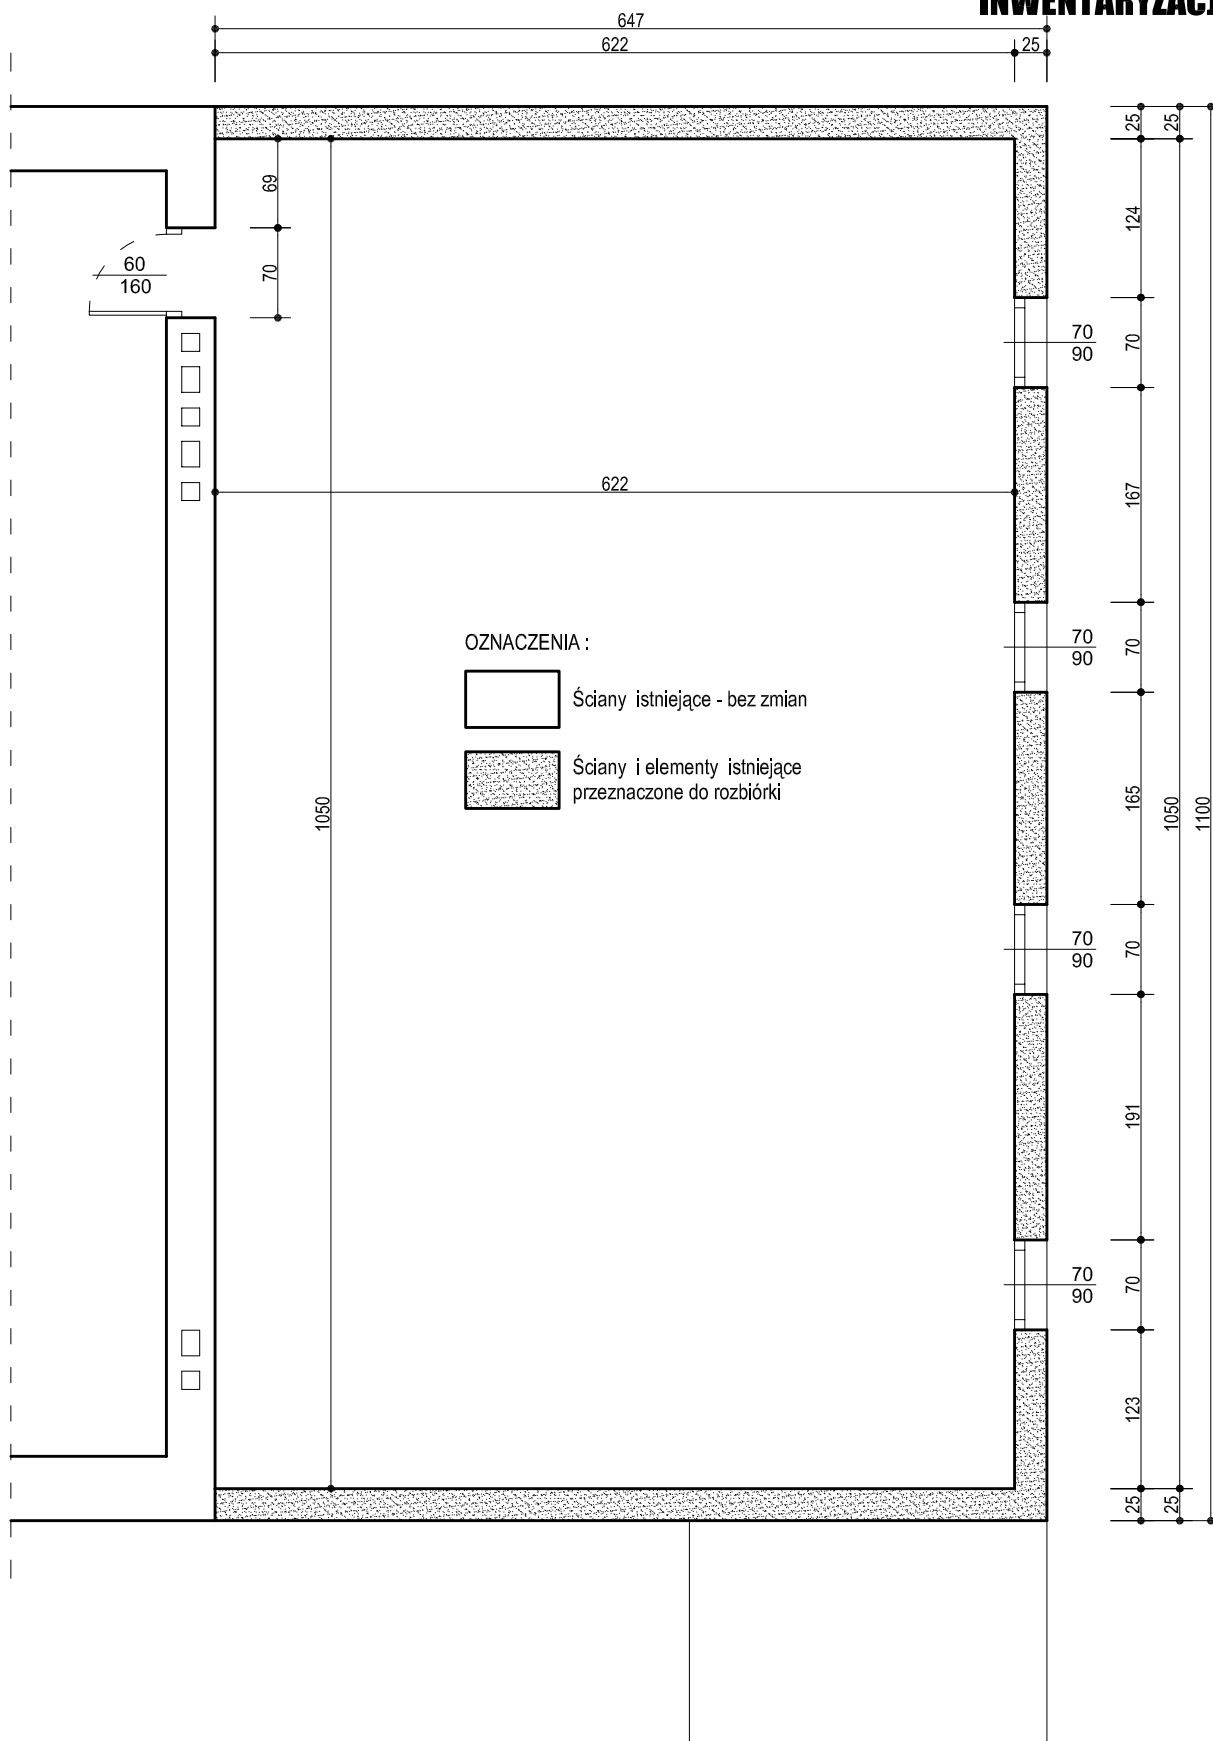

BIURO PROJEKTÓW BUDOWLANYCH "OMEGA" LESZEK WRZESIŃSKI ul.Orla 11, 89-410 Więcbork, tel. 513-110-110 NIP: 558-151-26-25		BRANŻA	ARCHITEKTURA I KONSTRUKCJA
RZUT PODDASZA		FUNKCJA : PROJEKTANT	PAŹDZIERNIK 2008 r.
skala 1:50		inż. Eugeniusz Schulz	
OBIEKT	ZMIANA KONSTRUKCJI DACHU ORAZ ROZBUDOWA BUDYNKU ŚWIETLICY WIEJSKIEJ		
INWESTOR	Gmina Więcbork, 89-410 Więcbork, ul. Mickiewicza 22	FUNKCJA : ASYSTENT	PAŹDZIERNIK 2008 r.
LOKALIZACJA	Jeleń, gm.Więcbork, działka nr 35/1 i 35/2	mgr inż. Leszek Wrzesiński	