


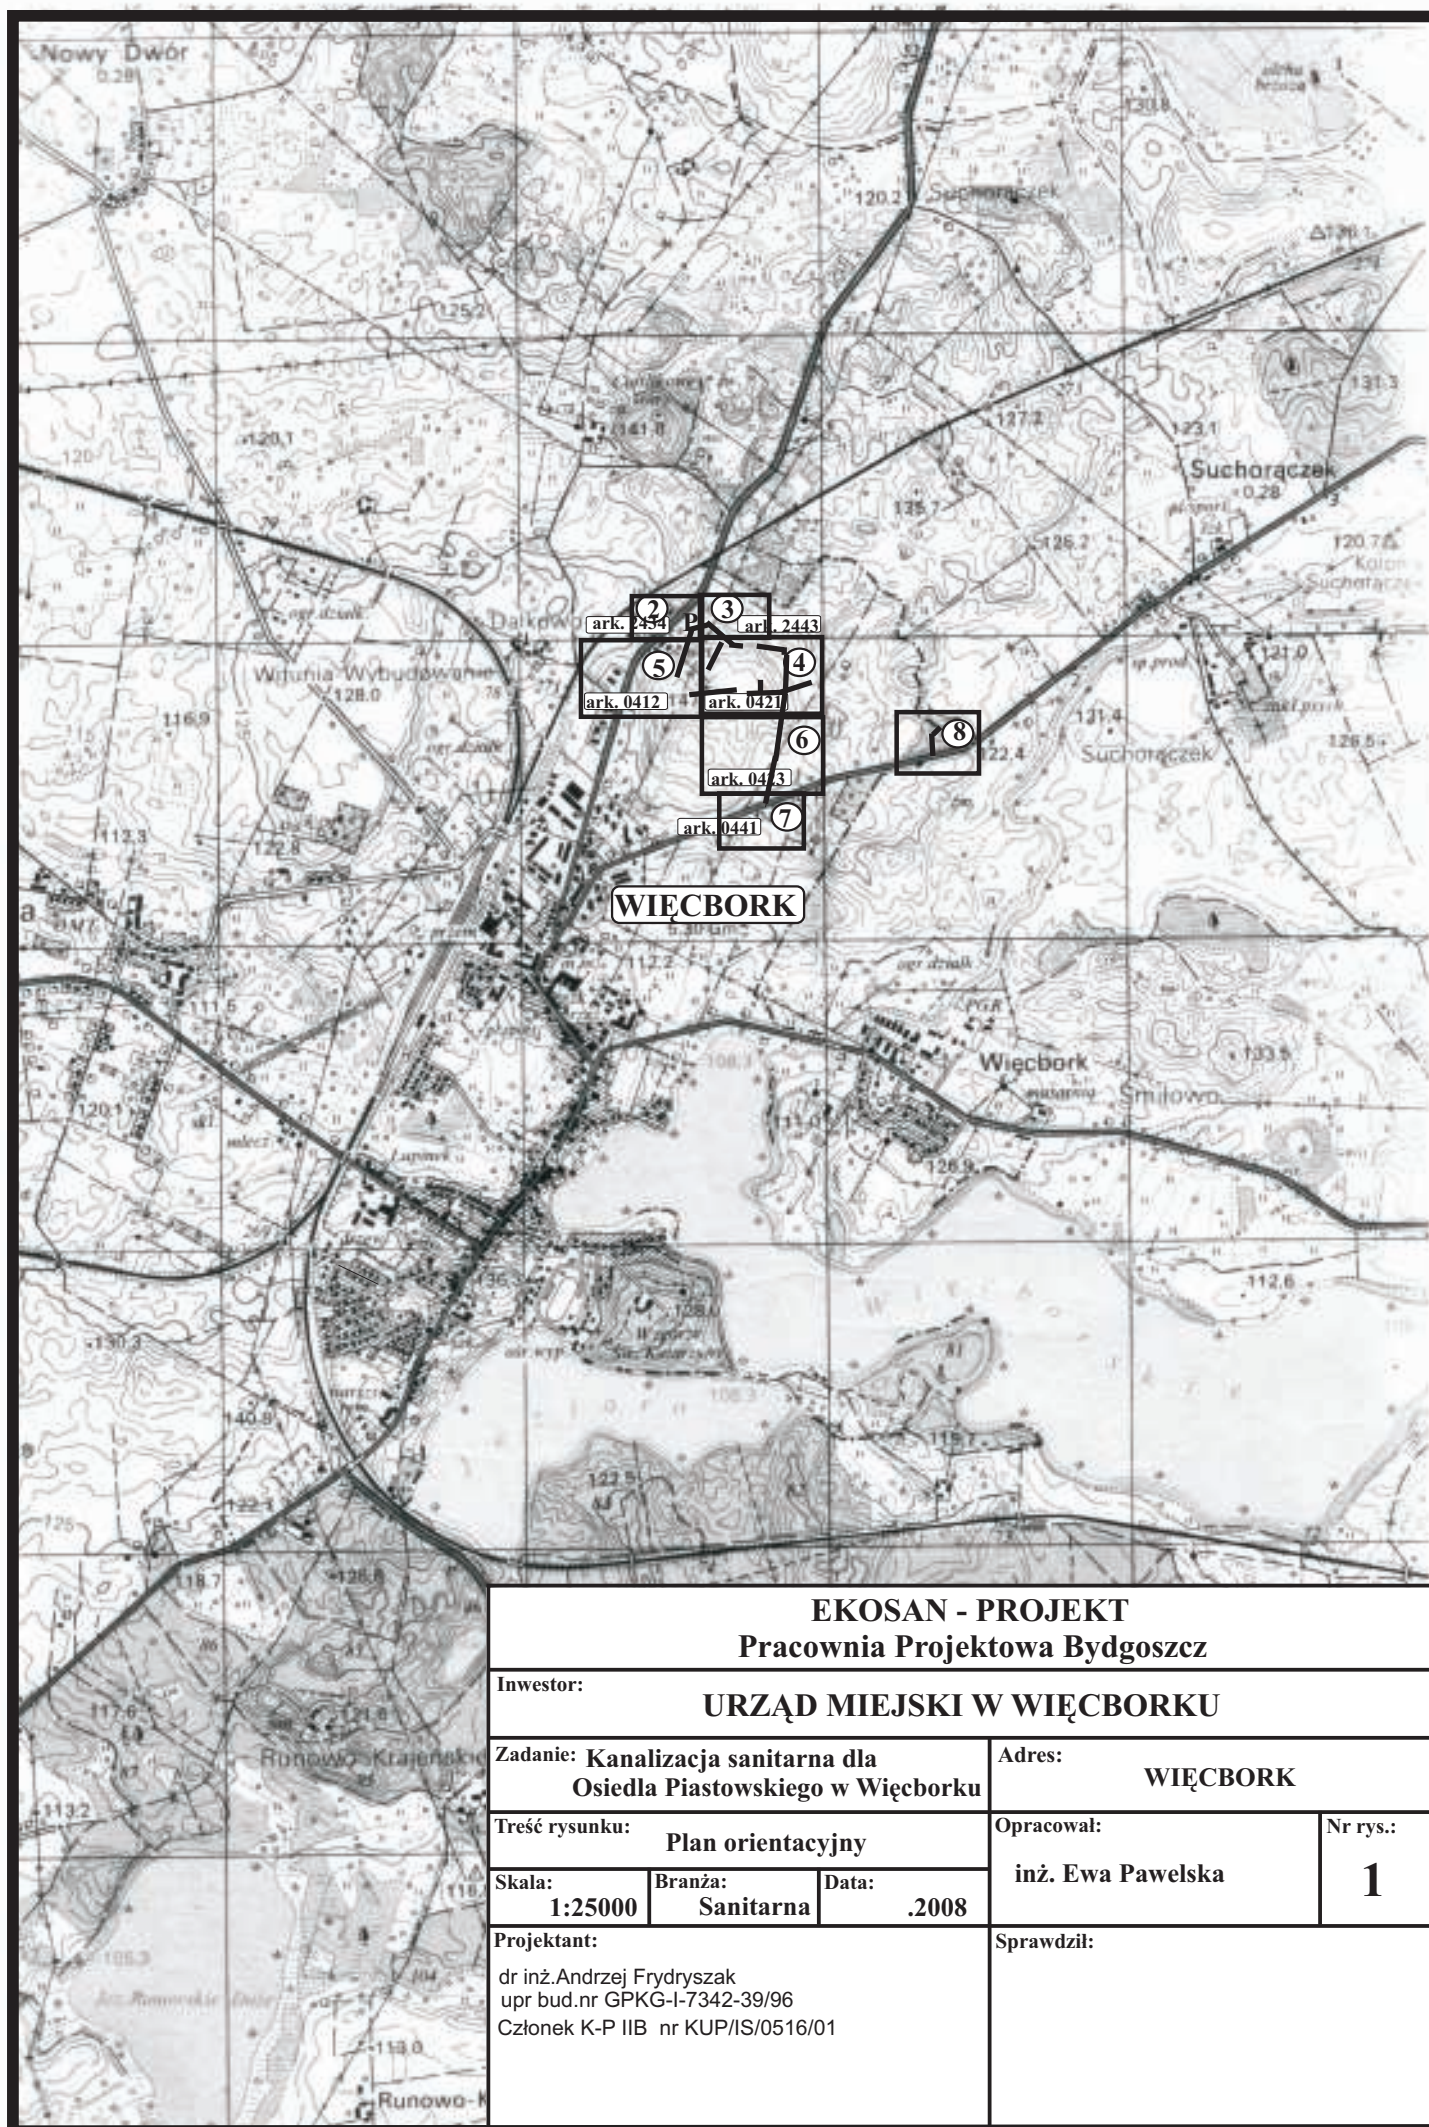

EKOSAN - PROJEKT
Pracownia Projektowa Bydgoszcz

Inwestor:

URZĄD MIEJSKI W WIĘCBORKU

Zadanie: **Kanalizacja sanitarna dla
Osiedla Piastowskiego w Więcborku**

Adres:

WIĘCBORK

Treść rysunku:

Plan orientacyjny

Opracował:

inż. Ewa Pawelska

Nr rys.:

1

Skala:

1:25000

Branża:

Sanitarna

Data:

.2008

Projektant:

dr inż. Andrzej Frydryszak
upr. bud. nr GPKG-I-7342-39/96
Członek K-P IIB nr KUP/IS/0516/01

Sprawdził: