

Mapa sytuacyjno-wysokościowa
Skala 1:500

do celów projektowych

Drębi: m, wiecior 1

Gmina: Włocławek


Powiat: sepolenski

Woj: kujawsko-pomorskie

K5, rob. geod. : 34/2008

L.dz.evia@dom: 380/2008

Šepoľno kraj, dn. 17.06.2008 r.

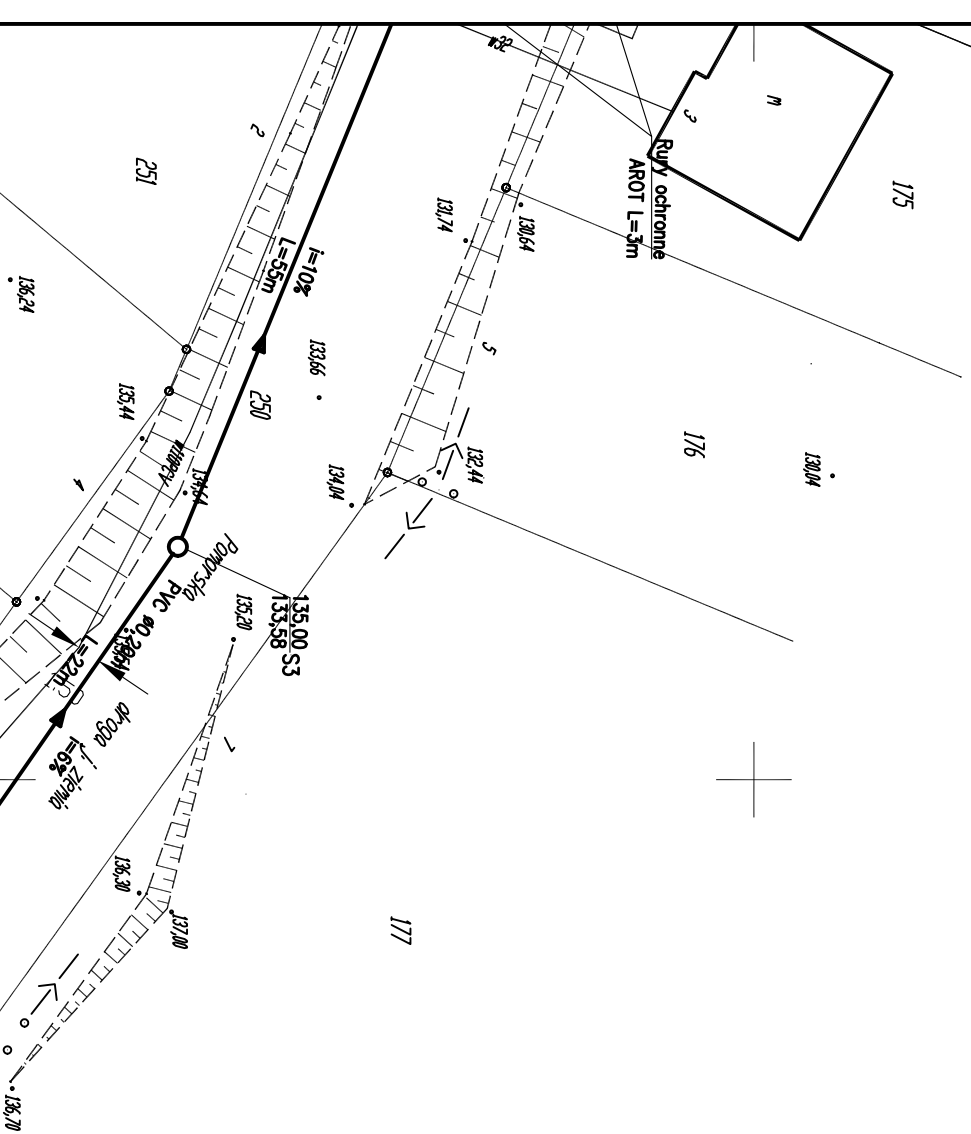

LEGENDA

—▶ proj. kanalizacja grawitacyjna

proj. przewód tłoczny

EKOSAN-PROJEKT				
Pracownia Projektowa Bydgoszcz				
Inwestor				
Urząd Miejski w Więcborku				
Obiekt KANALIZACJA SANITARNA WRAZ Z PRZYSTĄCZAMI I PRZEPOMIOWNIĄ		Adres OSIEDLE PIASTOWSKIE WIĘCIBORK		
Treść rysunku		PLAN SYTUACYJNO-WYSOKOŚCIOWY		Nr rysunku
Skala 1:500	Branża SANITARNA	Data 12.2008r.	Opracował Inż. Ewa Powalska	3
Autor projektu dr inż. Andrzej Frydryszak nr uprawnień bud. GPKG-I-7342-39/96 członek K-POiIB nr KUP/IS/0516/01		Sprawdził		
133/20				

