INWENTARYZACJA

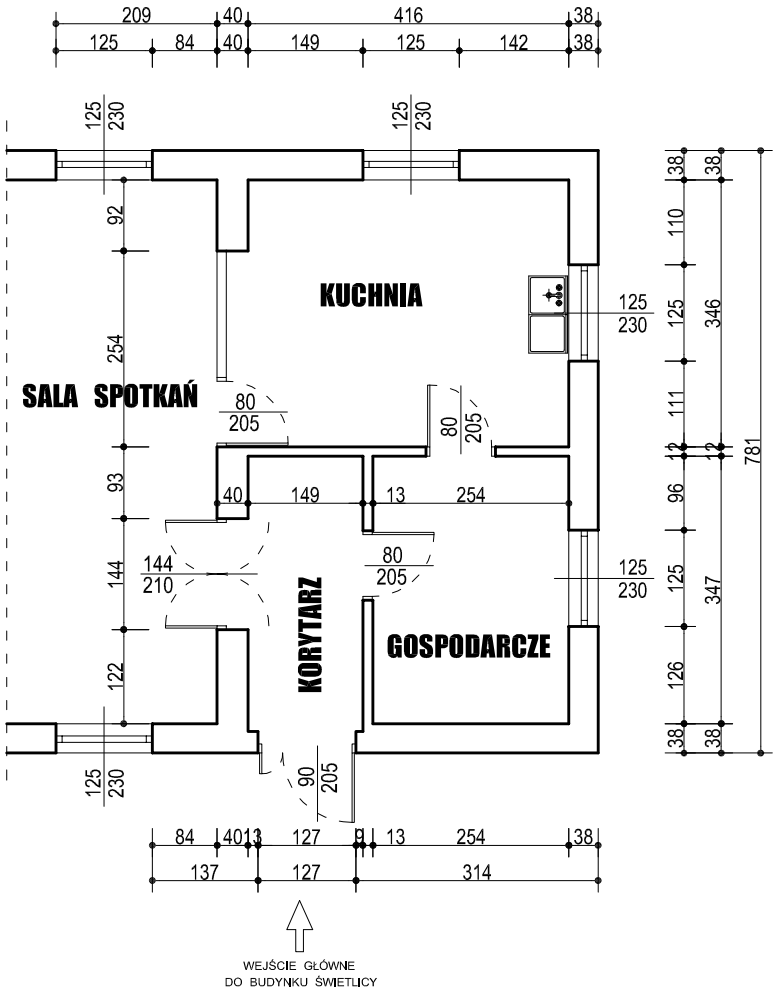

BIURO PROJEKTÓW BUDOWLANYCH "OMEGA" LESZEK WRZESIŃSKI
ul.Orla 11, 89-410 Więcbork, tel. 513-110-110 NIP: 558-151-26-25

RZUT PRZYZIEMIA

skala 1:100

OBIEKT	ŚWIETLICA WIEJSKA
INWESTOR	Gmina Więcbork, 89-410 Więcbork, ul. Mickiewicza 22
LOKALIZACJA	Śmiłowo, gm.Więcbork, działka nr 174/3
BRANŻA	ARCHITEKTURA I KONSTRUKCJA
FUNKCJA : PROJEKTANT inż. Eugeniusz Schulz	PAŹDZIERNIK 2008 r.
FUNKCJA : ASYSTENT mgr inż. Leszek Wrzesiński	PAŹDZIERNIK 2008 r.