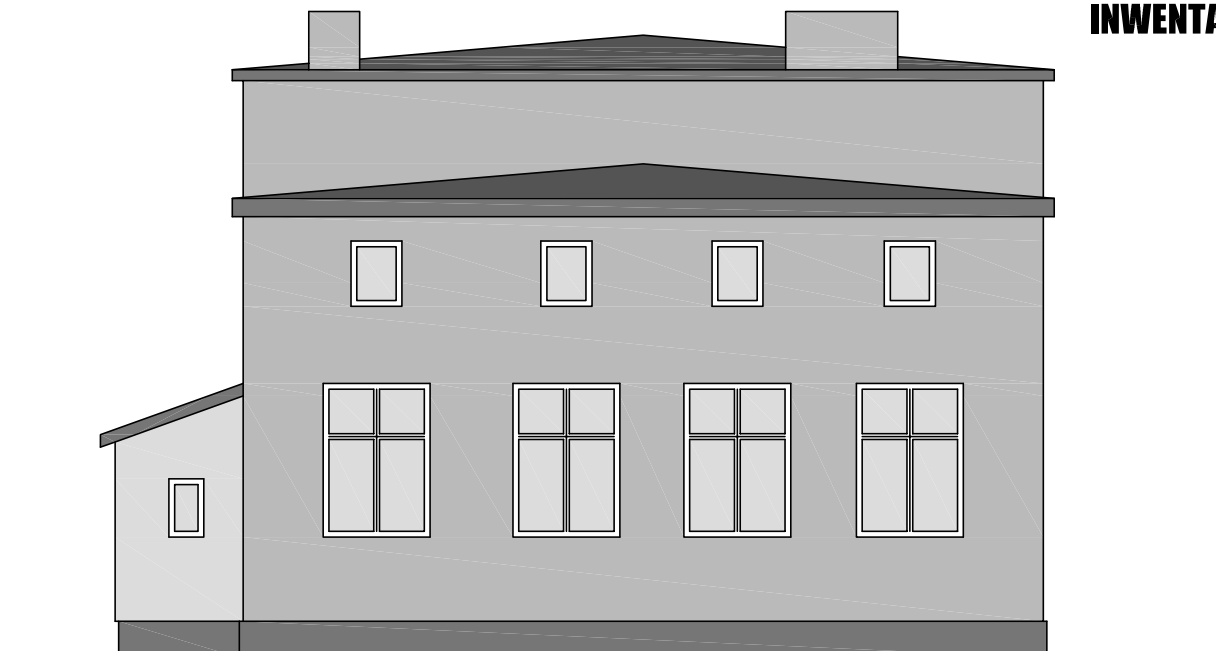
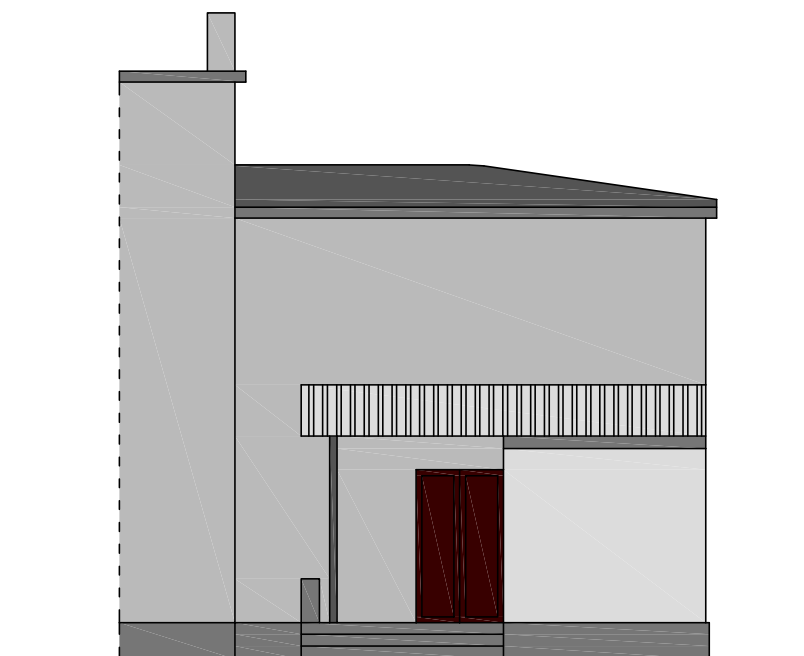
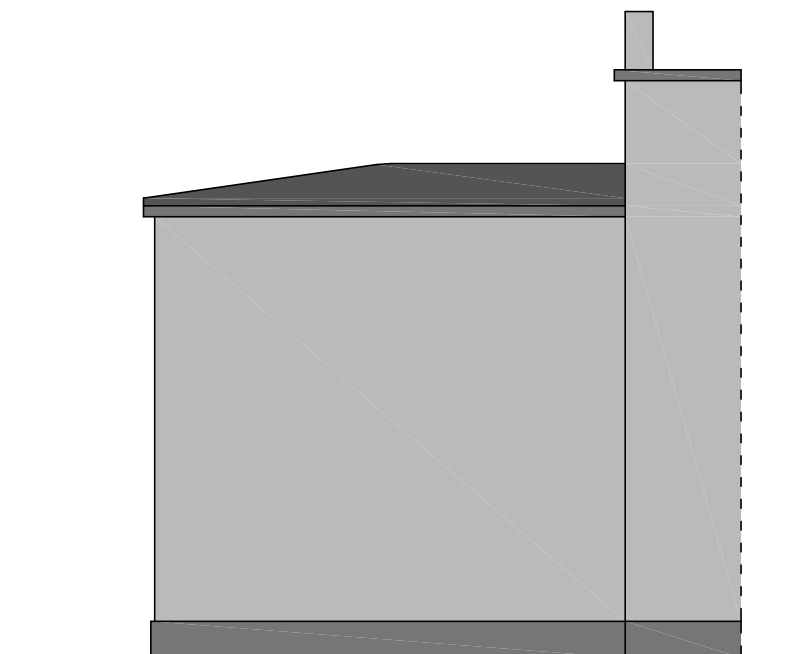


**ELEWACJA POŁUDNIOWA****ELEWACJA ZACHODNIA****ELEWACJA WSCHODNIA**

BIURO PROJEKTÓW BUDOWLANYCH "OMEGA" LESZEK WRZESIŃSKI
 ul.Orla 11, 89-410 Więcbork, tel. 513-110-110 NIP: 558-151-26-25

ELEWACJE
 skala
 1:100

OBIEKT	ZMIANA KONSTRUKCJI DACHU ORAZ ROZBUDOWA BUDYNKU ŚWIETLICY WIEJSKIEJ
INWESTOR	Gmina Więcbork, 89-410 Więcbork, ul. Mickiewicza 22
LOKALIZACJA	Jeleń, gm.Więcbork, działka nr 35/1 i 35/2
BRANŻA	ARCHITEKTURA I KONSTRUKCJA
FUNKCJA : PROJEKTANT inż. Eugeniusz Schulz	PAŹDZIERNIK 2008 r.
FUNKCJA : ASYSTENT mgr inż. Leszek Wrzesiński	
	PAŹDZIERNIK 2008 r.