


Mapa sytuacyjno-wysokościowa
Skala 1:500

do celów projektowych

Dobreb: m. Więcbork 1
Gmina: Więcbork
Powiat: sępoleński
Woj: kujawsko-pomorskie
Ks. rob. geod.: 34/2008
L.dz.wid.pom.: 380/2008
Działki Nr 24/32 i 21
Sępólno Kraj. dn. 17.06.2008 r.

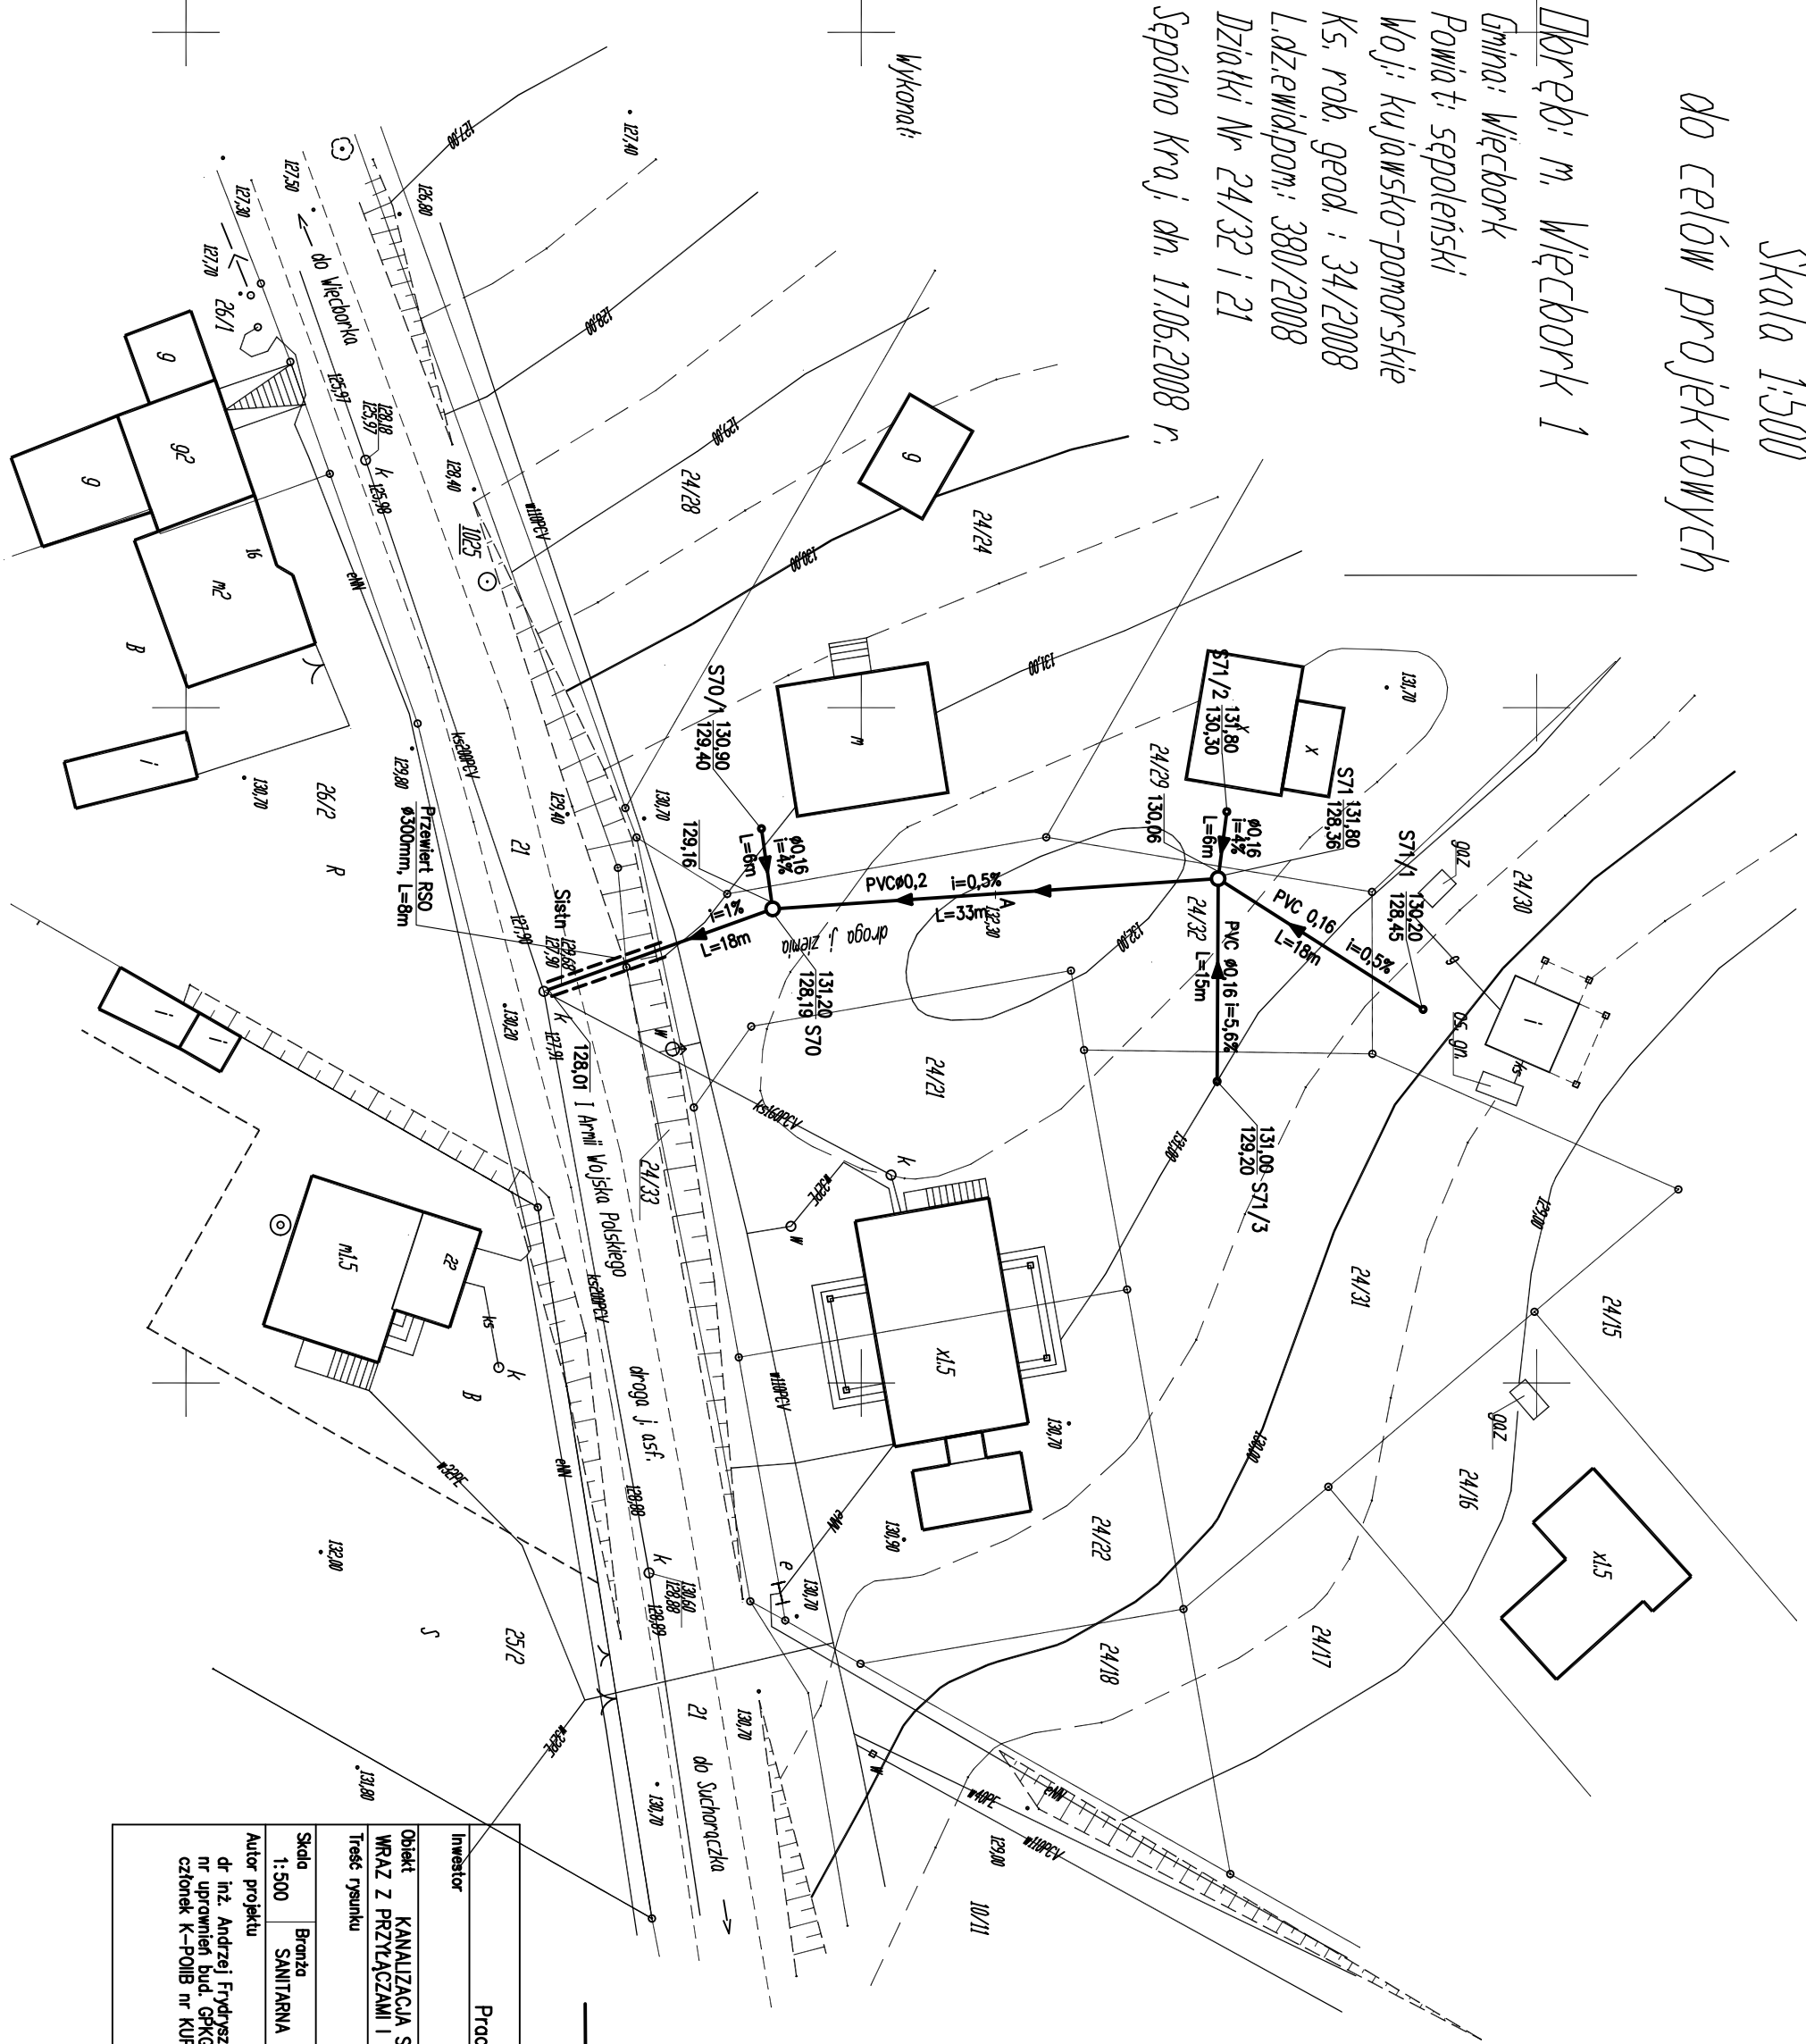

LEGENDA
→ proj. kanalizacja grawitacyjna

EKOSAN-PROJEKT				
Pracownia Projektowa Bydgoszcz				
Inwestor		URZĄD MIEJSKI W WIĘCBORKU		
Objekt		KANALIZACJA SANITARNA WRAZ Z PRZYTĄCZAMI I PRZEPŁYWOWNIĄ		Adres
				OSIEDLE PIASTOWSKIE WIĘCBORK
Treść rysunku				Nr rysun
PLAN SYTUACYJNO-WYSOKOŚCIOWY				
Skala	Brzoza	Data	Opracował	8
1:500	SANITARNA	12.2008r.	inż. Ewa Pawełska	
Autor projektu			Sprawdził	
dr inż. Andrzej Frydryszak nr uprawnień bud. GPKG-I-7342-39/96 członek K-POIB nr KUP/IS/0516/01				