| Ozn. | Wyszczególnienie | Ilość |
|---|---|---|
| 1. | kręgi betonowe ø 1200 | w.z. |
| 2. | płyta poktywowa żelb. z otworem ø 600 | 1 |
| 3. | właz kanałowy żel. klasy D–400 zatrzaskowy | 1 |
| 4. | stopnie złazowe żeliwne | w.z. |
| 5. | kanał odpływowy grawitacyjny PVC ø 200 | |
| 6. | przejście szczelne przez ścianę | 2 |
| 7. | przewód tłoczny PE ø90 | |
| 8. | deflektor stal k.o. | 1 |
| 9. | kołnierz stal k.o. | 1 |
| 10. | króciec PE z kołnierzem stalowym | 1 |
| 11. | kolano PE 90 st. | 1 |
| 12. | kolano PCW ø 200 | 1 |
| 13. | kineta betonowa | |
| 14. | wąsy mocujące – stal k.o. | 4 |
| 15. | rura wentylacyjna PCW ø 160 | 1 |
| 16. | kominek went. żeliwny dn 150 1) | 1 |
| 17. | przegroda 2) | 1 |

1) wyprowadzić nad teren w miejscu wskazanym na planie sytuacyjnym, dolną część zafundamentować w bloczku betonowym
2) z tworzywa sztucznego odpornego na działanie ścieków

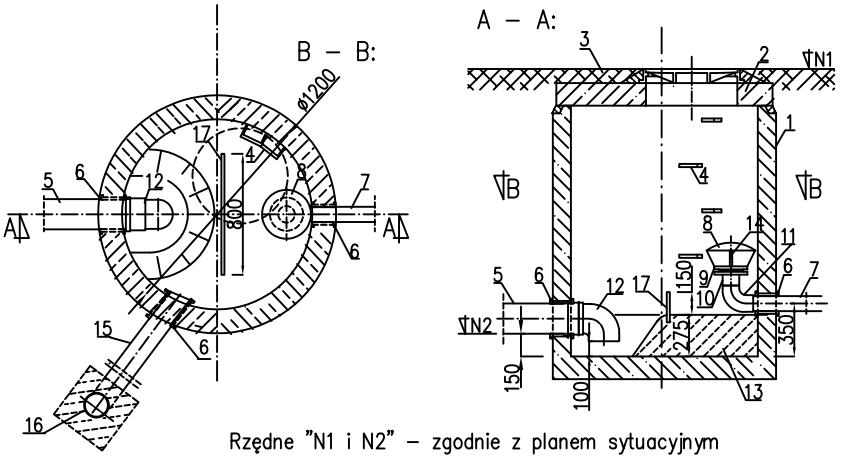


Rzędne "N1 i N2" – zgodnie z planem sytuacyjnym

Uwagi:

1. Na zbiorniki zastosować kręgi betonowe klasy min. B–30, osadzane na uszczelki gumowe.
2. Kręgi zamawiać z fabrycznie osadzonymi przejściami szczelnymi.
3. Elementy stalowe zabezpieczać antykorozyjnie podkładem miniowym oraz emalią nawierzchniową.
4. Dennicę osadzać na gruncie rodzimym, po osuszeniu dna wykopu.
5. Studnię zaizolować od wewnątrz i z zewnątrz poprzez zagruntowanie Bitizolem K a nastepnie Abizolem P.

| | | | | |
|---|---|---|---|---|
| EKOSAN – PROJEKT<br>Pracownia Projektowa Bydgoszcz | | | | |
| Inwestor | URZĄD MIEJSKI W WIĘCBORKU | | | |
| Obiekt KANALIZACJA SANITARNA WRAZ Z PRZYŁĄCZAMI I PRZEPOMPOWNIĄ | | | Adres OSIEDLE PIASTOWSKIE W WIĘCBORKU | |
| Treść rysunku | STUDZIENKA ROZPRĘŻNA SR | | | Nr rysunku |
| Skala 1:50 | Branża SANITARNA | Data 2008 | Opracował inż. Ewa Pawelska | 12 |
| Autor projektu<br>dr inż. Andrzej Frydryszak<br>Nr upraw.bud. GPKG–I–7342–39/96<br>członek K–P O IIB nr KUP/IS/0516/01 | | | Sprawdził | |