


Ozn.	Wyszczególnienie	Ilość
1.	kręgi żelbetowe $\varnothing$ 1200	w.z.
2.	pokrywa żelbetowa	1
3.	zawór odcinający dn 25	2
4.	stopnie złączowe żeliwne	w.z.
5.	przejście szczelne przez ścianę	2
6.	przewód PE $\varnothing$ 32	—
7.	właz stalowy typu okrągły $\varnothing$ 600	1
8.	wodomierz dn 20	1
9.	zawór antyskażeniowy BA dn 25	1
10.	wspornik z kątowników stalowych	2
11.	zawór spustowy dn 25	1
12.	zawór antyskażeniowy HD dn 25	1

Uwagi:

1. Wszystkie przejścia przewodów przez ściany wykonać jako szczelne z zastosowaniem uszczelek gumowych.
2. Kręgi żelbetowe osadzać na uszczelkach gumowych.
3. Studnię z zewnątrz zaizolować poprzez zagruntowanie Bitizolem K a następnie Abizolem P.
4. Zestaw wodomierzowy ustawić za pomocą wsporników stalowych przymocowanych do ściany studni

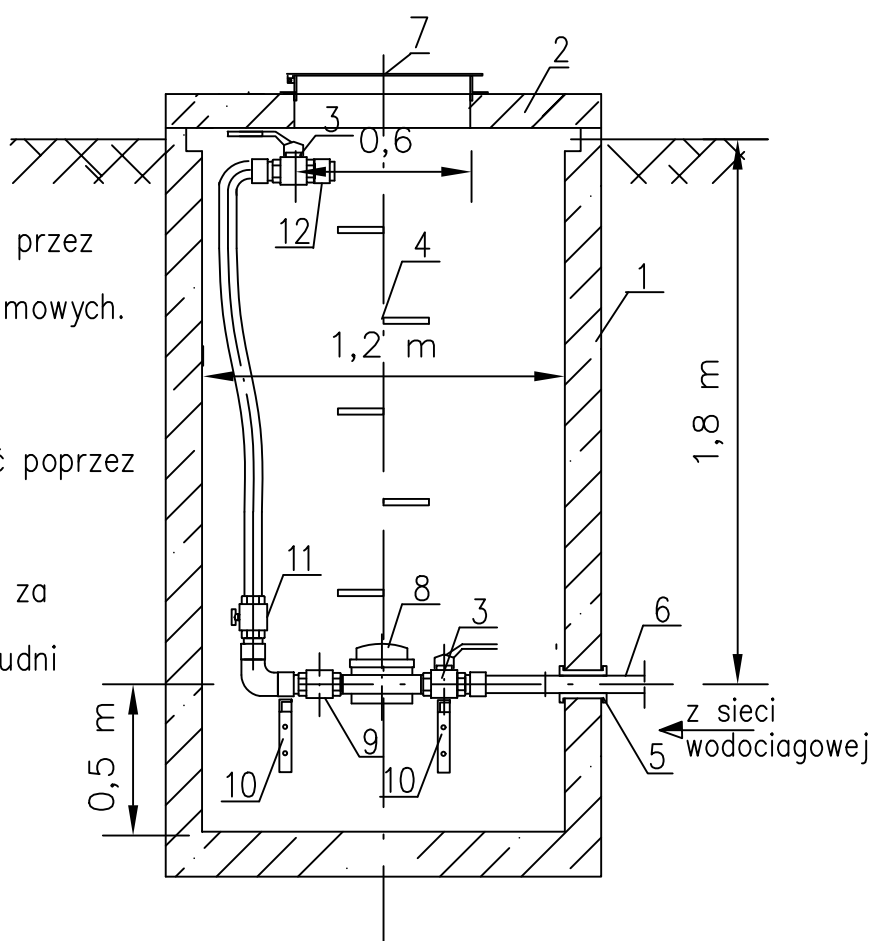

EKOSAN – PROJEKT Pracownia Projektowa Bydgoszcz			
Inwestor		URZĄD MIEJSKI W WIĘCIBORKU	
Obiekt		KANALIZACJA SANITARNA WRAZ Z PRZYŁĄCZAMI I PRZEPOMPOWNIĄ	
Treść rysunku STUDZIENKA WODOMIERZOWA		Adres OSIEDLE PIASTOWSKIE W WIĘCIBORKU	Nr rysunku
Skala 1: 25	Branża SANITARNA	Data .2008	
Autor projektu dr inż. Andrzej Frydryszak Nr upraw.bud. GPKG-I-7342-39/96 członek K-P O II B nr KUP/IS/0516/01		Opracował inż. Ewa Pawelska Sprawdził	