


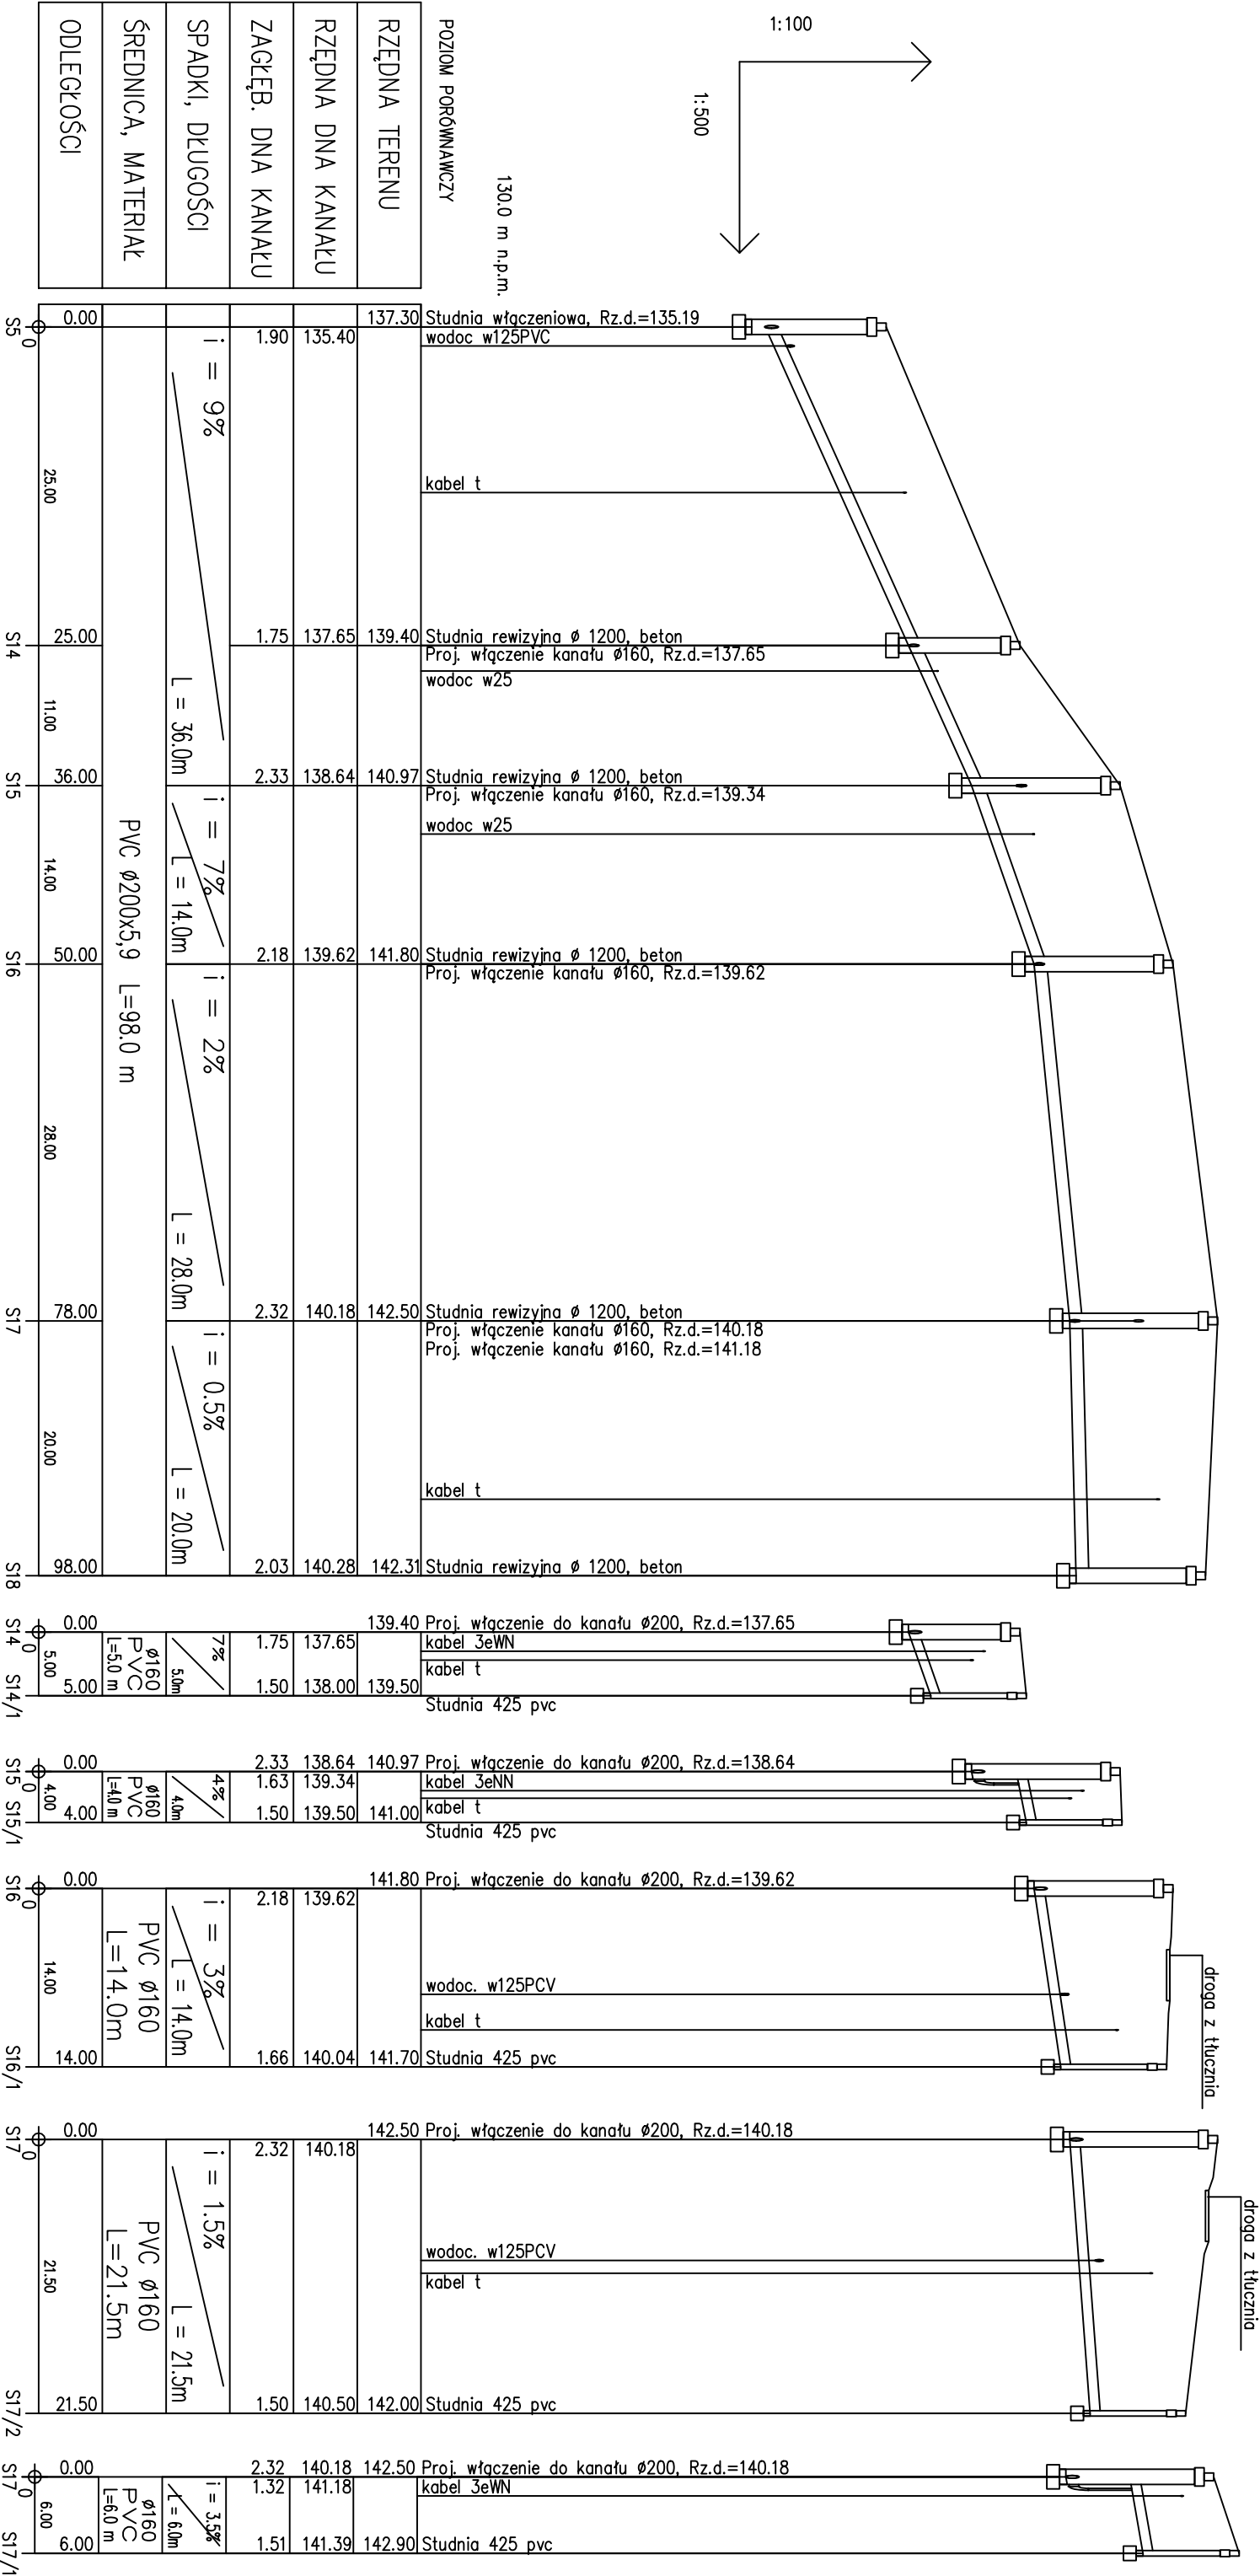

EKOSAN-PROJEKT Pracownia Projektowa Bydgoszcz					Nr zlecenia
Investor	URZĄD MIEJSKI W WIĘCBOURKU				
Objekt	KANALIZACJA SANITARNA WRAZ Z PRZYLĄCZAMI I PRZEPOMPOWNIĄ				Adres OSIEDLE PIASTOWSKIE W WIĘCBOURKU
Treść rysunku	PROFIL KANAL. SANITARNA (do P S5-18 s+p K.W.)				Opracował inż. Ewa Poweńska
Skala	1:100/500	Branża	SANITARNA	Data	2008
Autor projektu dr inż. Andrzej Frydryszak Nr upr.w.bud. GPKG-I-7342-39/96 członek K-P0 IIB nr KUP/IS/0516/01					Sprawił
					16