



123.0 m n.p.m.


RZĘDNA TERENU
RZĘDNA DNA KANAŁU
ZACŁĘBIENIE DNA KANAŁU
SPADKI, DŁUGOŚCI
ŚREDNICA, MATERIAŁ
ODLEGŁOŚCI

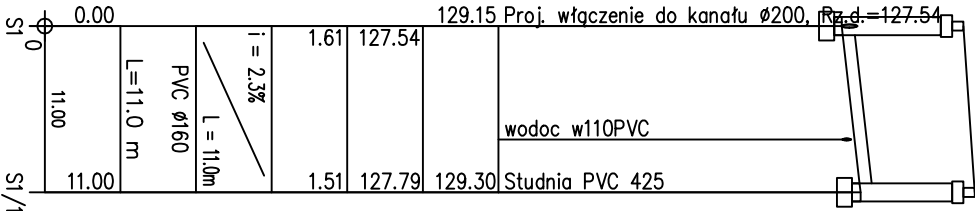


123.0m
n.p.m.

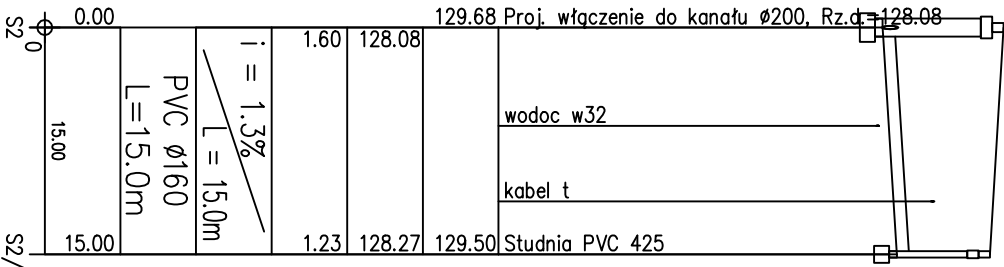

123.0m
n.p.m.

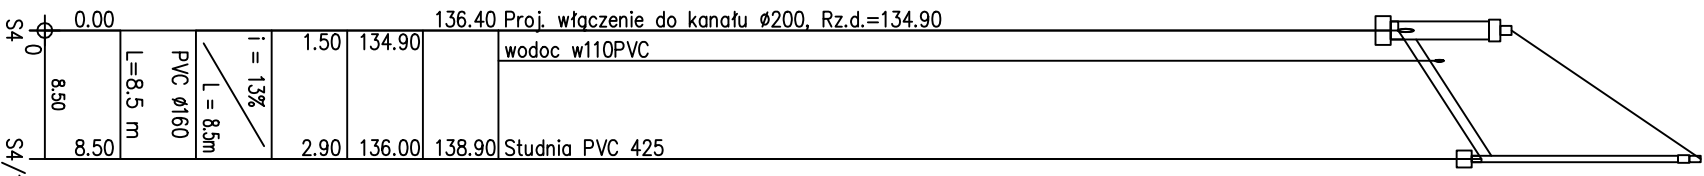

123.0m
n.p.m.

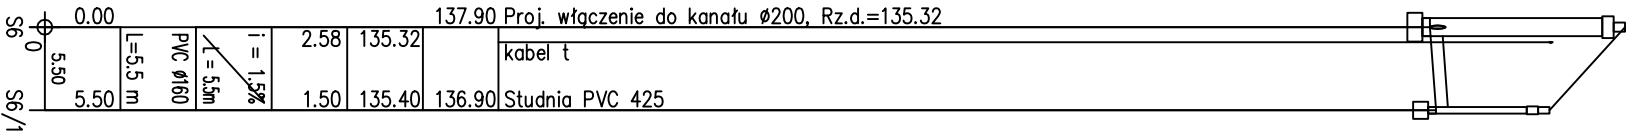

Pracownia Projektowa Bydgoszcz				EKOSAN-PROJEKT	
Inwestor		URZĄD MIEJSKI W WIĘCBORKU		Nr zlecenia	
Objekt KANALIZACJA SANITARNA WRAZ Z PRZYTĄCZAMI I PRZEPOMPOWNIĄ		Adres OSIEDLE PIASTOWSKIE W WIĘCBORKU		Nr rysunku	
Treść rysunku PROFIL KANAŁ. SANITARNA (do P-S13 p(1))		Opracował inż. Ewa Poweńska		17	
Skala 1:100/500		Branża SANITARNA		Data 2008	
Autor projektu dr inż. Andrzej Frydryszek		Sprawdził			
Nr upr.w.bud. GPKG-I-7342-39/96					
członek K-PO IIB nr KUP/IS/0516/01					