


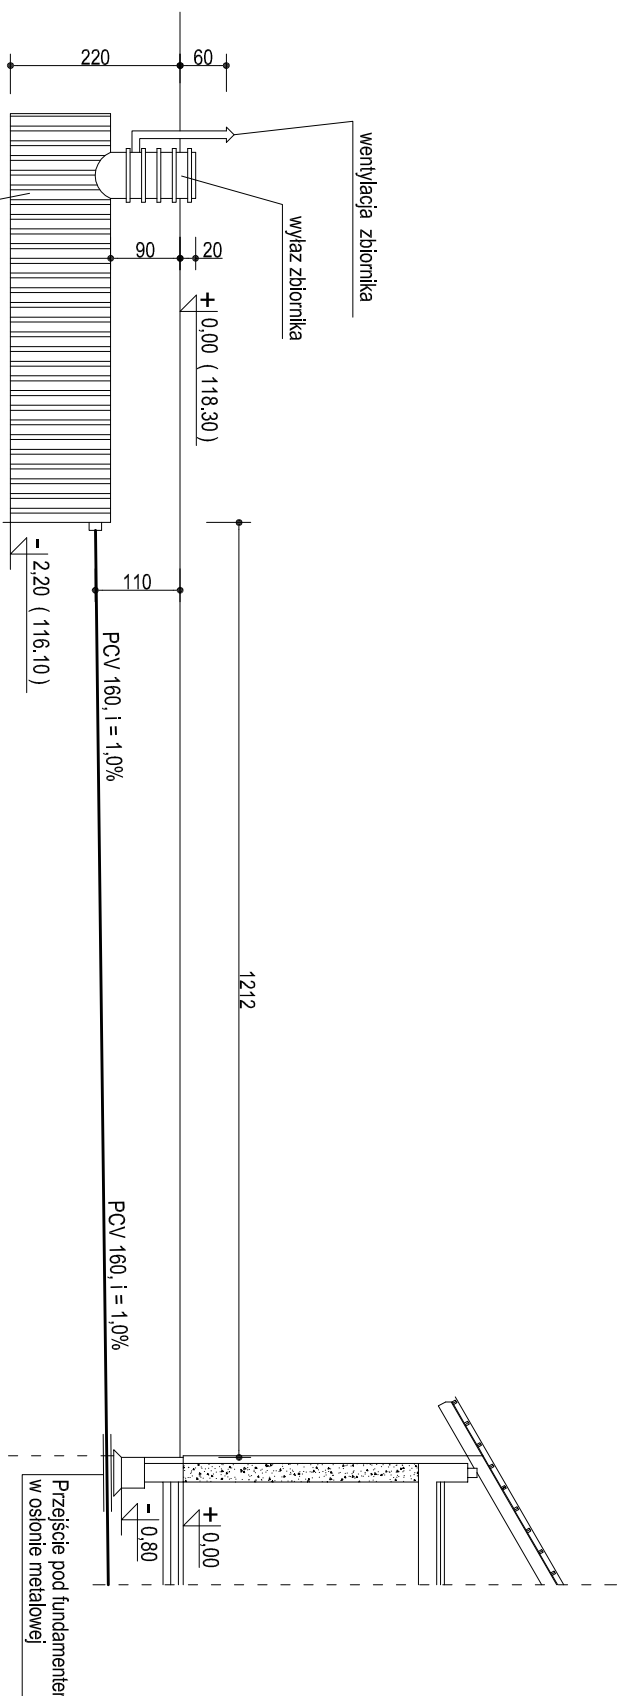

poziom porównawczy 118.30	
rzędna terenu,	118.30
góry zbiornika/studzienki [m]	118.30
rzędna dna przewodu [m]	117.20
Głębokość [m]	1.10
Średnica, materiał/spadek	PCV 160, i = 1,0%
Odległość [m]	0.00
	12.12

BIURO PROJEKTÓW BUDOWLANYCH "OMEGA" LESZEK WRZESIŃSKI
ul. Orla 11, 89-410 Włocławek, tel. 513-110-110 NIP: 558-151-26-25

PROFIL PODŁUŻNY KANALIZACJI

skala 1:100

OBIEKT	ŚWIETLICA WIEJSKA
INWESTOR	Gmina Włocławek, 89-410 Włocławek, ul. Mickiewicza 22
LOKALIZACJA	Śniłowo, gm. Włocławek, działka nr 174/3
BRANŻA	INSTALACJA SANITARNA
FUNKCJA : PROJEKTANT	
Inż. Eugeniusz Schulz	
FUNKCJA : ASYSTENT	
mgr inż. Leszek Wrzesiński	
PAŹDZIERNIK 2008 r.	