




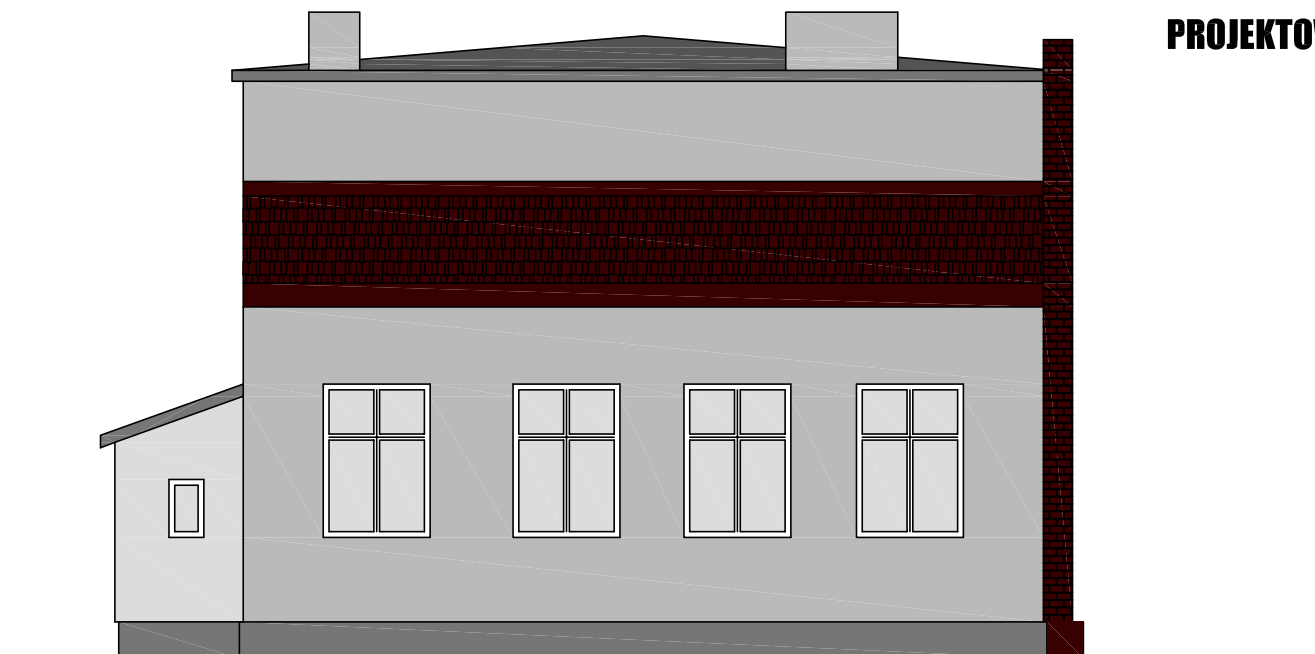

ELEWACJA POŁUDNIOWA

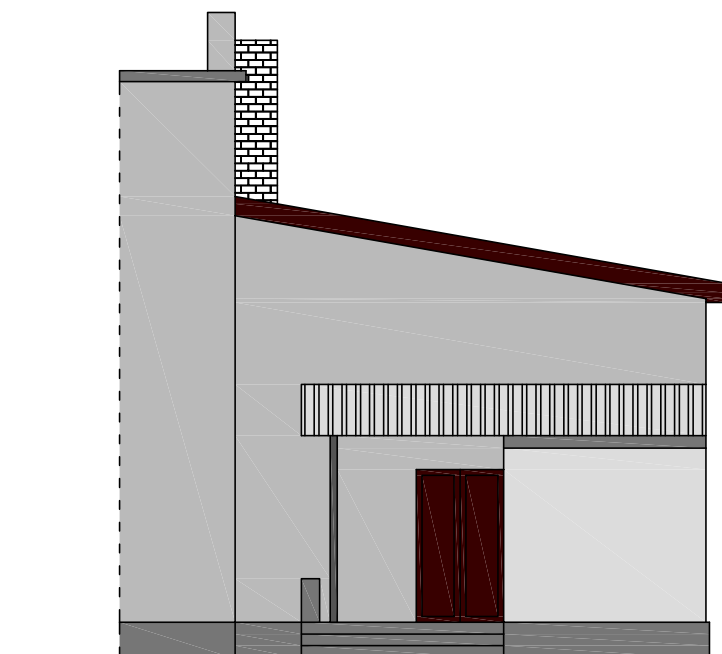

ELEWACJA ZACHODNIA

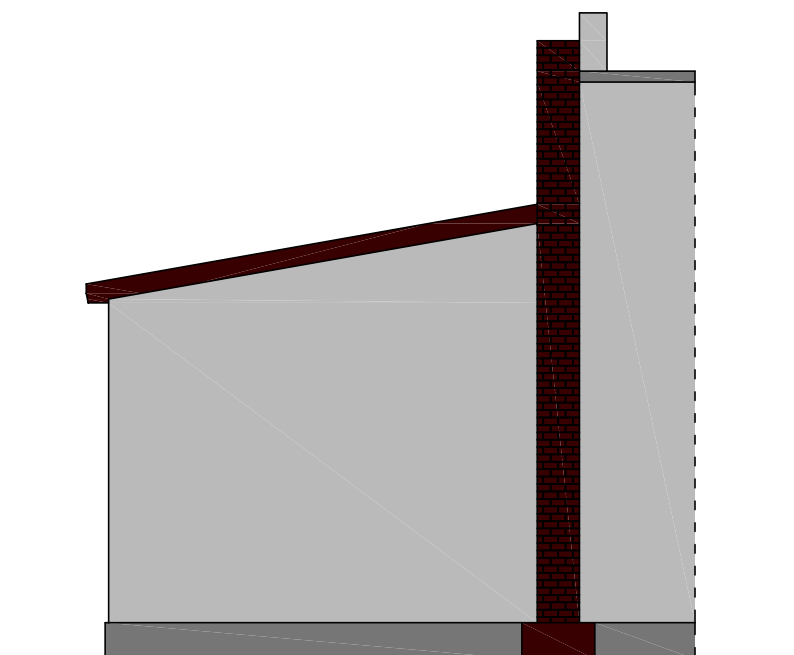

ELEWACJA WSCHODNIA

BIURO PROJEKTÓW BUDOWLANYCH "OMEGA" LESZEK WRZESIŃSKI
ul.Orla 11, 89-410 Więcbork, tel. 513-110-110 NIP: 558-151-26-25

ELEWACJE

skala
1:100

OBIEKT	ZMIANA KONSTRUKCJI DACHU ORAZ ROZBUDOWA BUDYNKU ŚWIETLICY WIEJSKIEJ
INWESTOR	Gmina Więcbork, 89-410 Więcbork, ul. Mickiewicza 22
LOKALIZACJA	Jeleń, gm.Więcbork, działka nr 35/1 i 35/2
BRANŻA	ARCHITEKTURA I KONSTRUKCJA
FUNKCJA : PROJEKTANT inż. Eugeniusz Schulz	PAŹDZIERNIK 2008 r.
FUNKCJA : ASYSTENT mgr inż. Leszek Wrzeński	

PAŹDZIERNIK 2008 r.