


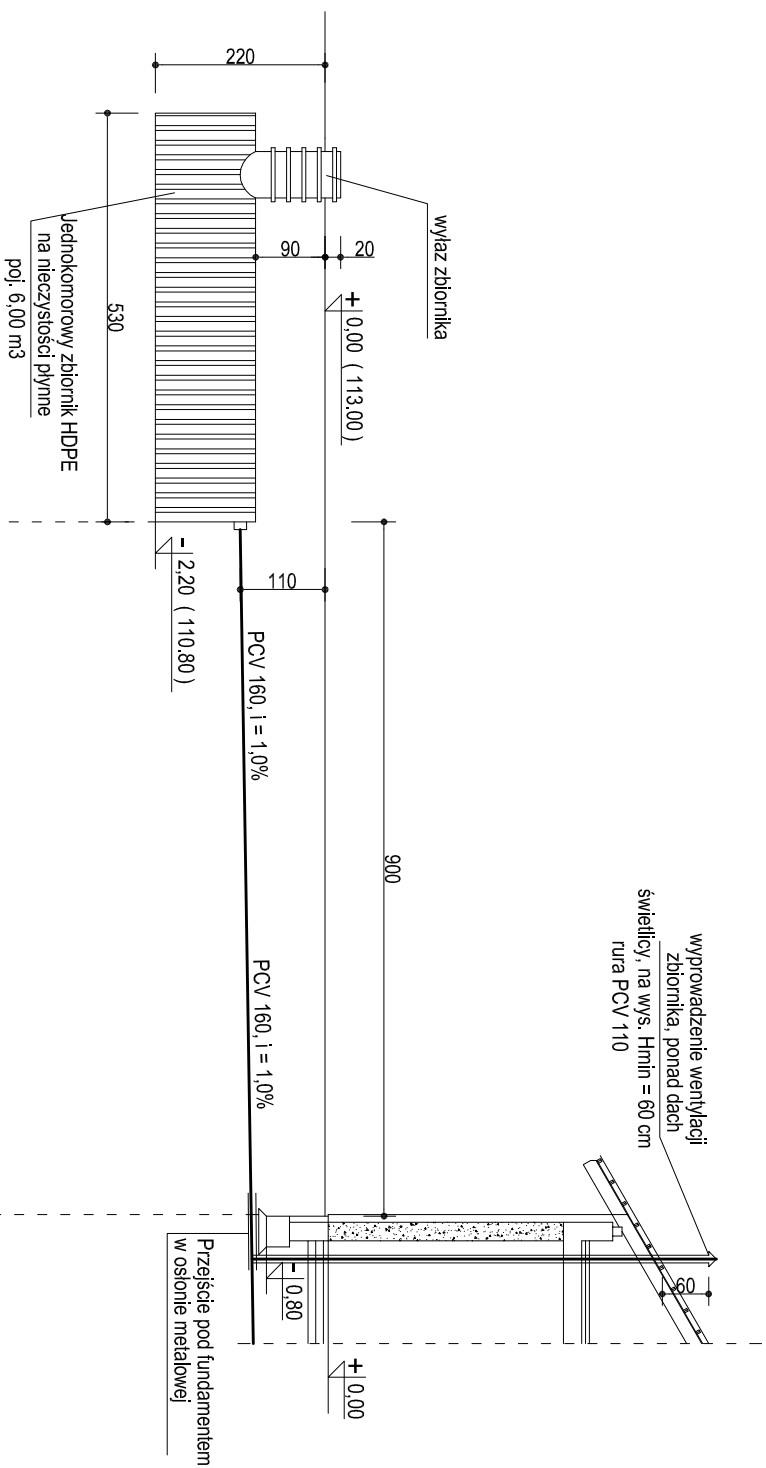

poziom porównawczy	113.00	-	
rzędna terenu,	113.00		
góry zbiornika/studzienki [m]	113.00		
rzędna dna przewodu [m]	111.90		
Głębokość [m]	1.10		
Średnica, materiał/spadek	-	PCV 160, i = 1,0%	
Odległość [m]	0.00	9.00	9.00

BIURO PROJEKTÓW BUDOWLANYCH "OMEGA" LESZEK WIRZWIŃSKI
ul. Orła 11, 89-410 Włocławek, tel. 513-110-110 NIP: 556-151-26-25

PROFIL PODŁUŻNY KANALIZACJI

OBIEKT	ŚWIETLICA WIEJSKA
INWESTOR	Gmina Więcbork, 89-410 Więcbork, ul. Mickiewicza 22
LOKALIZACJA	Zakrzewska Osada, gm. Więcbork, działka nr 207/2
BRANŻA	INSTALACJA SANITARNA
FUNKCJA : PROJEKTANT	
Inż. Eugeniusz Schulz	
PAŹDZIERNIK 2008 r.	

FUNKCJA: ASYSTENT mgr inż. Leszek Wzrostki	PAŹDZIERNIK 2008 r.
---	-----------------------------------