
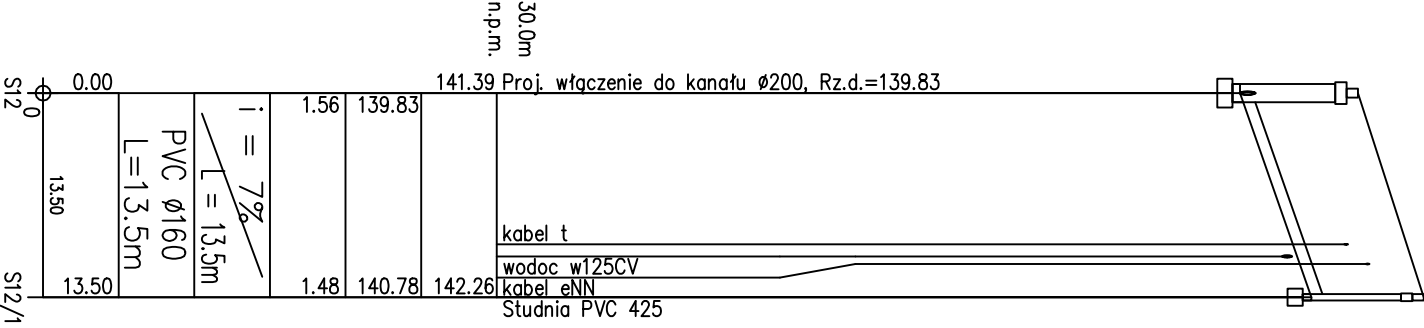
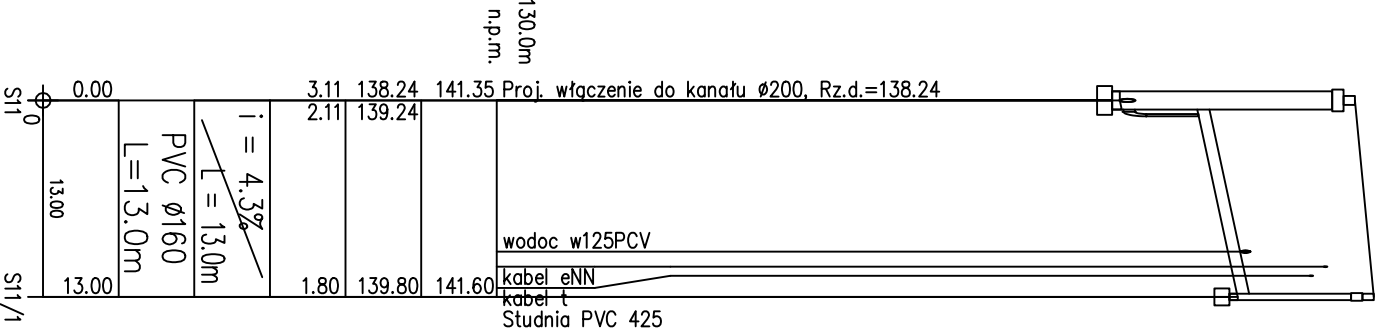
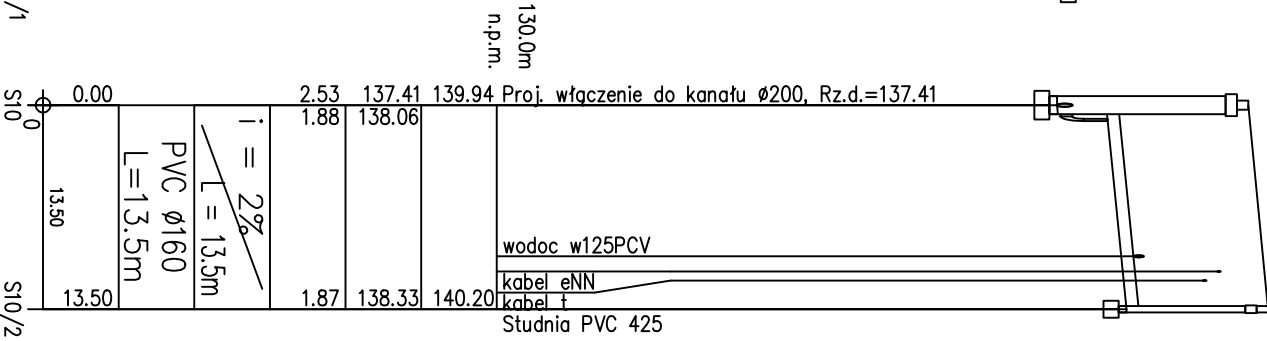
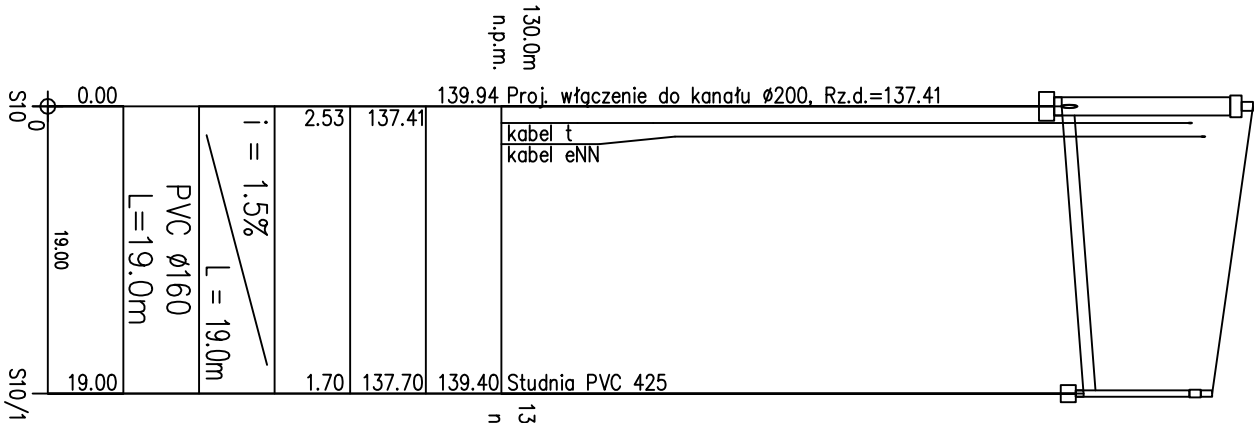
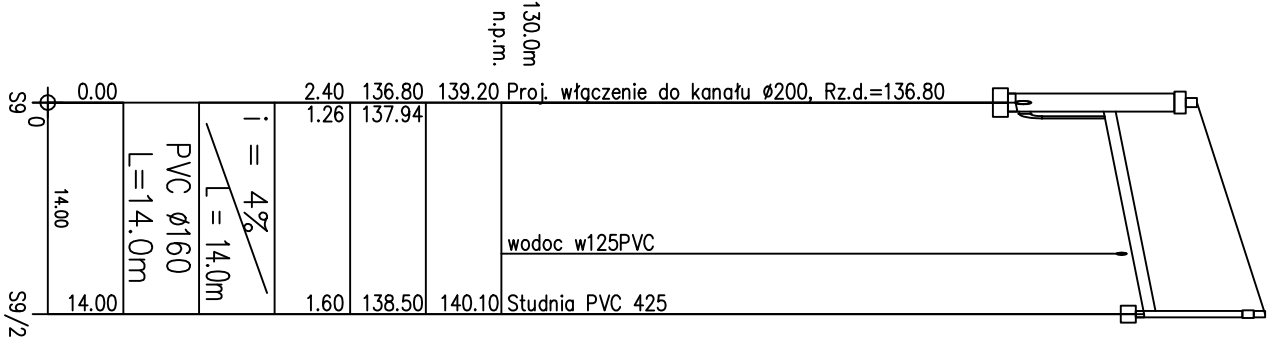
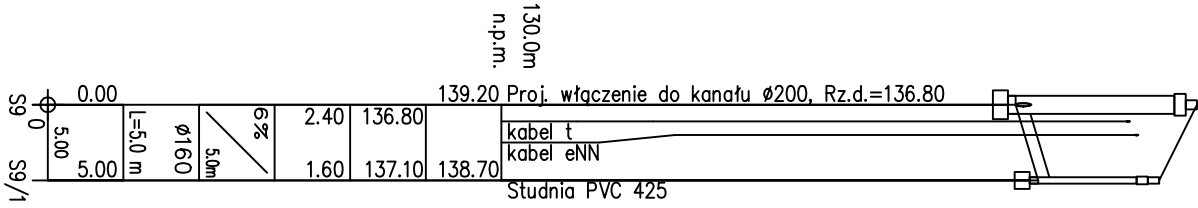


RZĘDNA TERENU
RZĘDNA DNA KANAŁU
ZACŁĘBIENIE DNA KANAŁU
SPADKI, DŁUGOŚCI
ŚREDNICA, MATERIAŁ
ODLEGŁOŚCI

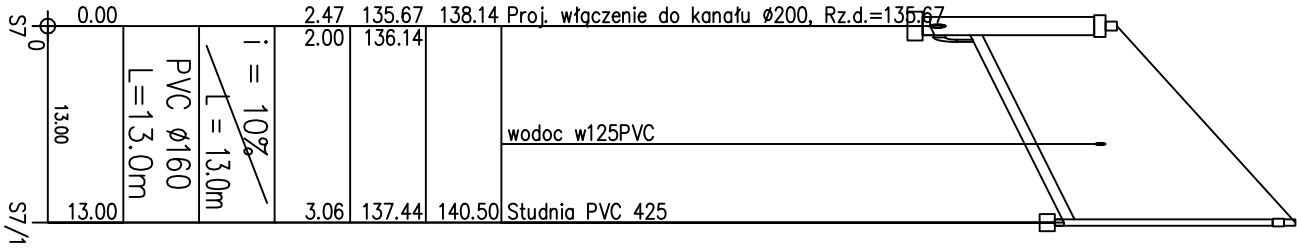

EKOSAN-PROJEKT Pracownia Projektowa Bydgoszcz			
Investor	URZĄD MIEJSKI W WIĘCORKU		Nr zlecenia
Obiekt	KANALIZACJA SANITARNA WRAZ Z PRZYŁĄCZAMI I PRZEPOMPOWNIĄ		
Treść rysunku	PROFIL KANAŁ. SANITARNA (do P-S13 p(2))	Opracował	Nr rysunku
Skala	Branża	Data	
1:100/500	SANITARNA	2008	18
Autor projektu dr inż.Andrzej Frydryszak Nr uprw.bud. GPKG-I-7342-39/96 członek K-PO IIB nr KUP/IS/0516/01			Sprawdził
			Inż. Ewa Poweśko