
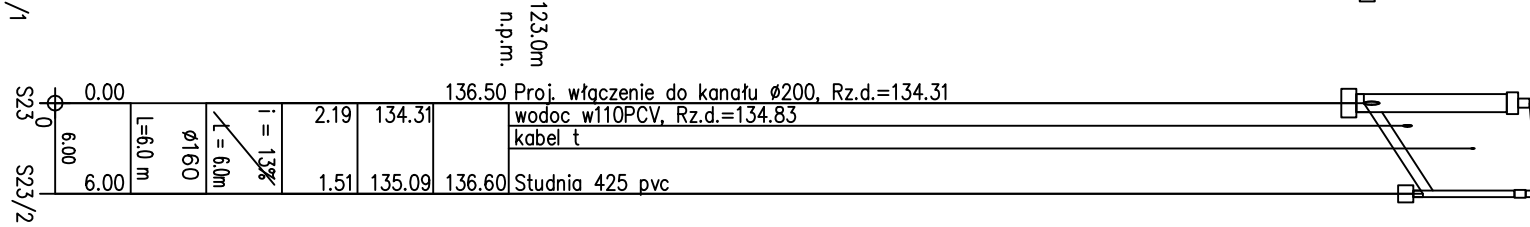
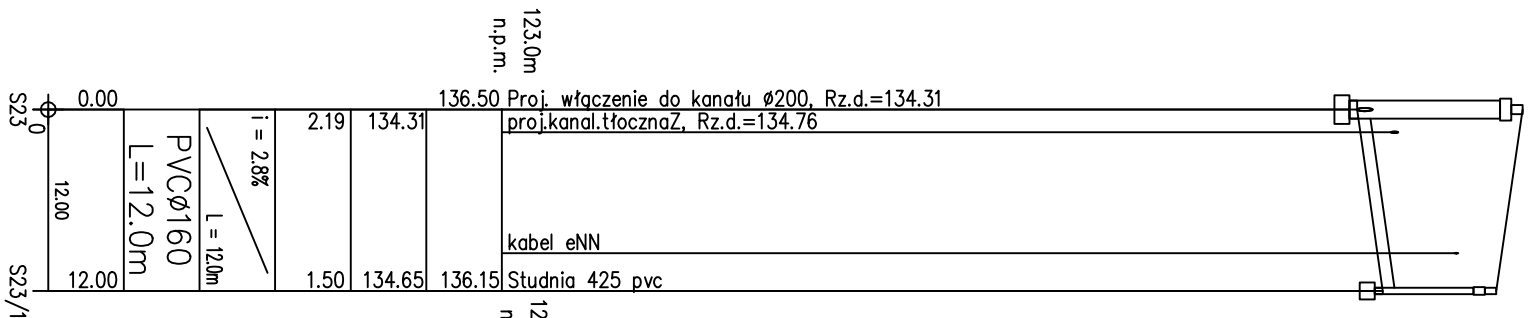
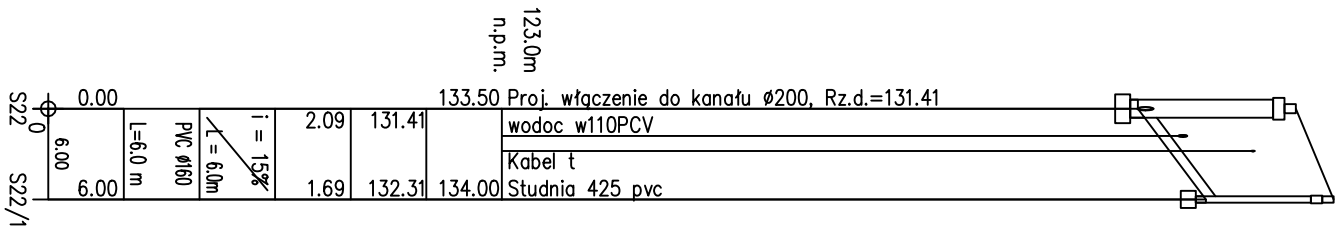
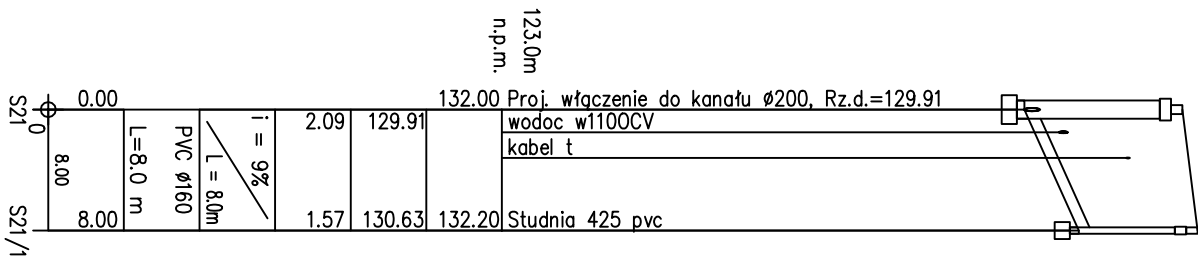


RZĘDNA TERENU
RZĘDNA DNA KANAŁU
ZAGŁĘBIENIE DNA KANAŁU
SPADKI, DŁUGOŚCI
ŚREDNICA, MATERIAŁ
ODLEGŁOŚCI

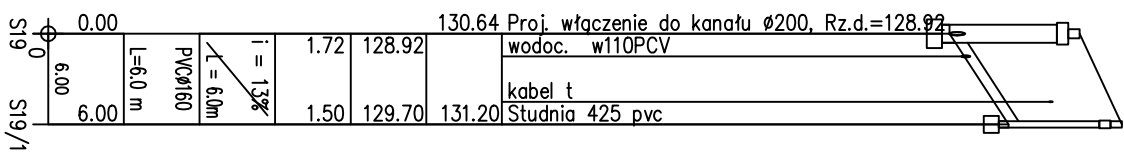

EKOSAN-PROJEKT Pracownia Projektowa Bydgoszcz			
Investor	URZĄD MIEJSKI W WIĘCBOURKU		Nr zlecenia
Objekt	KANALIZACJA SANITARNA WRAZ Z PRZYLĄCZAMI I PRZEPOMPOWNIĄ		Adres OSIEDLE PIASTOWSKIE W WIĘCBOURKU
Treść rysunku	PROFIL KANAL. SANITARNA (S2-S24 (P)przył.)		Nr rysunku
Skala	Bronża	Data	inż. Ewa Pawełska
1:100/500	SANITARNA	2008	
Autor projektu dr inż. Andrzej Frydryszak Nr uprw.bud. GPKG-I-7342-39/96 członek K-P0 IIB nr KUP/75/0516/01			Sprawdził
			19