


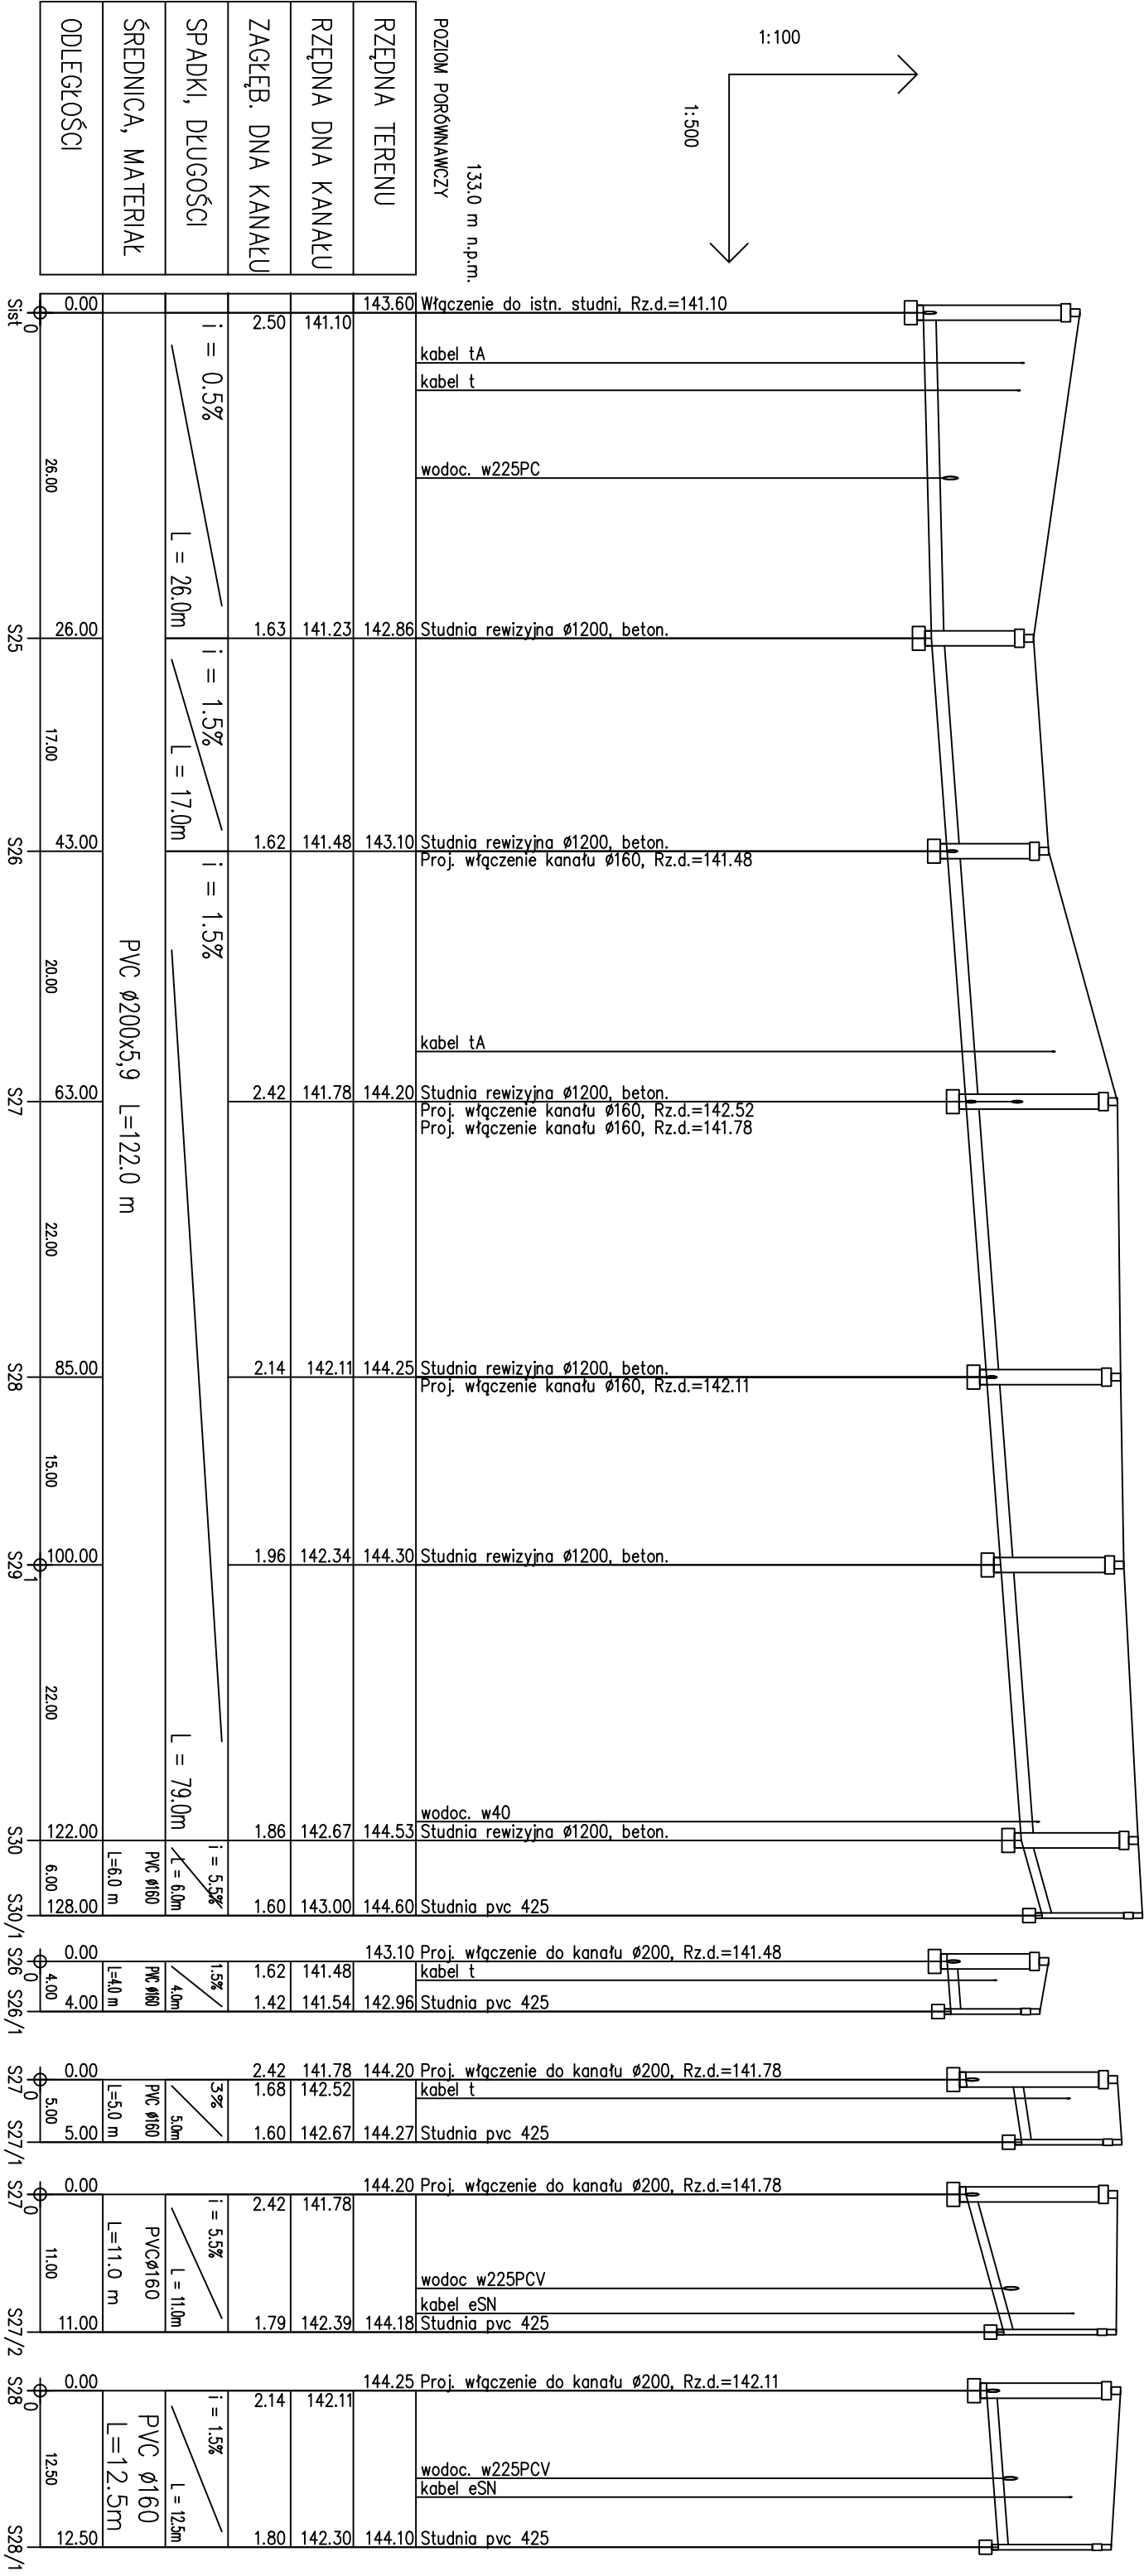

EKOSAN-PROJEKT Pracownia Projektowa Bydgoszcz			
Inwestor		URZĄD MIEJSKI W WIĘCBOURKU	
Objekt		KANALIZACJA SANITARNA WRAZ Z PRZYSTĄCZAMI I PRZEPOMPOWNIĄ	
Treść rysunku		PROFIL	
KANAL. SANITARNA (Sist.-S30 wł.łok. s)			
Skala	Branża	Data	
	SANITARNA		
1:100/500		2008	
Autor projektu		Sprawdził	
dr inż. Andrzej Frydryszak		inż. Ewa Powelska	
Nr upr.w.bud. GPKG-I-7342-39/96			
członek K-PO IIb nr KUP/IS/0516/01			
		Nr zlecenia	
		Nr rysunku	
		20	