


1:100

1:500

133.0 m n.p.m.

POZIOM PORÓWNAWCZY

RZĘDNA TERENU
RZĘDNA DNA KANAŁU
ZAGŁĘB. DNA KANAŁU
SPADKI, DŁUGOŚCI
ŚREDNICA, MATERIAŁ
ODLEGŁOŚCI

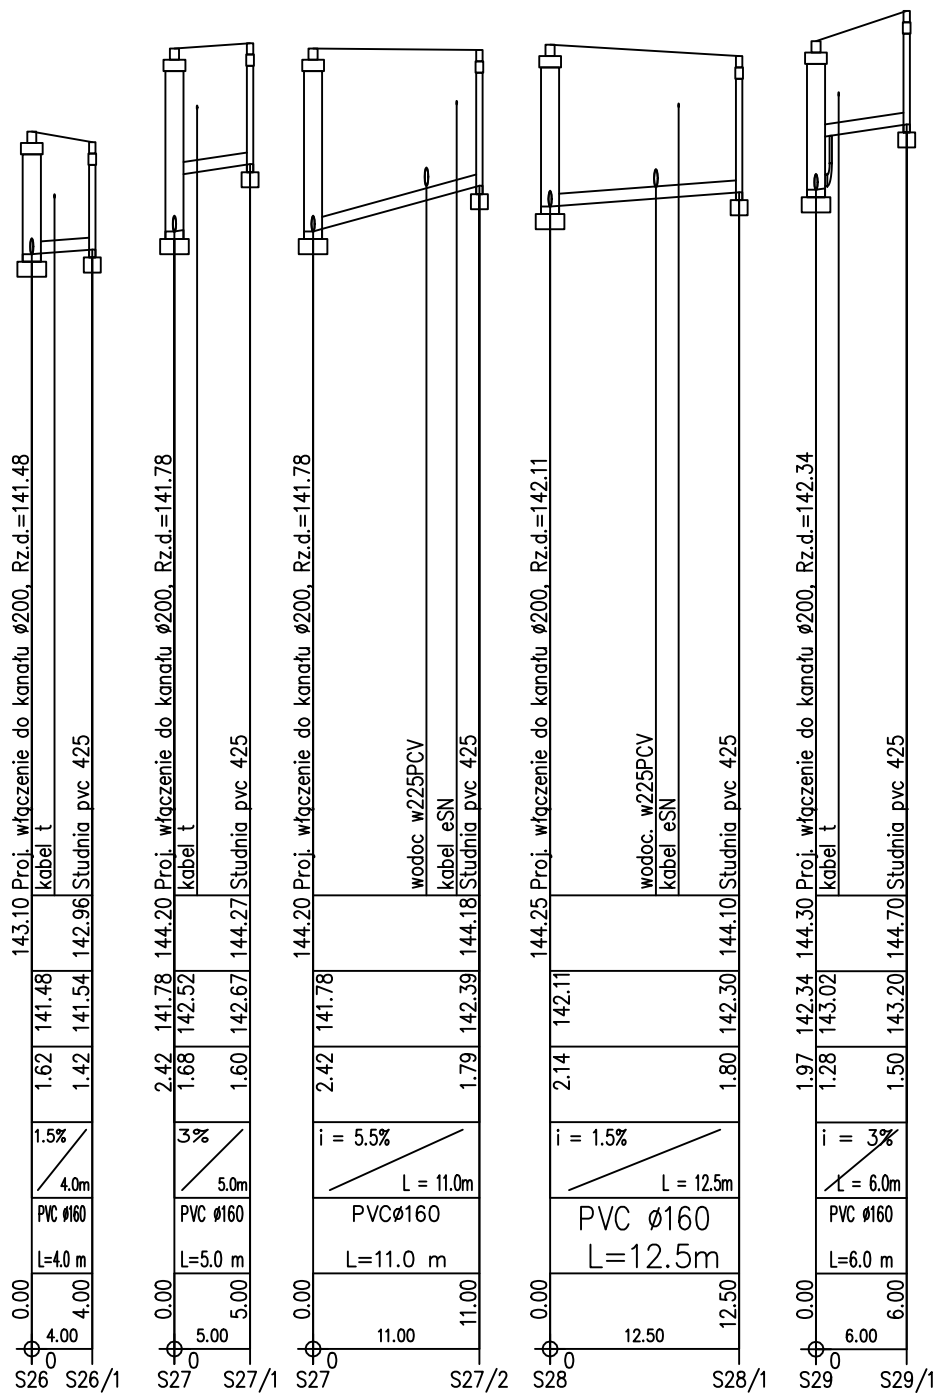

EKOSAN-PROJEKT Pracownia Projektowa Bydgoszcz				
Inwestor		URZĄD MIEJSKI W WIĘCBORKU		Nr zlecenia
Objekt KANALIZACJA SANITARNA WRAZ Z PRZYŁĄCZAMI I PRZEPOMPOWNIĄ		Adres OSIEDLE PIASTOWSKIE W WIĘCBORKU		
Treść rysunku PROFIL KANAL. SANITARNA (Sist.-S30 Wł.Łok. p)		Opracował inż. Ewa Pawelska		Nr rysunku 21
Skala 1:100/500	Branża SANITARNA	Data 2008		
Autor projektu dr inż.Andrzej Frydryszak Nr uprw.bud. GPKG-I-7342-39/96 członek K-PO IIB nr KUP/IS/0516/01		Sprawdził		