
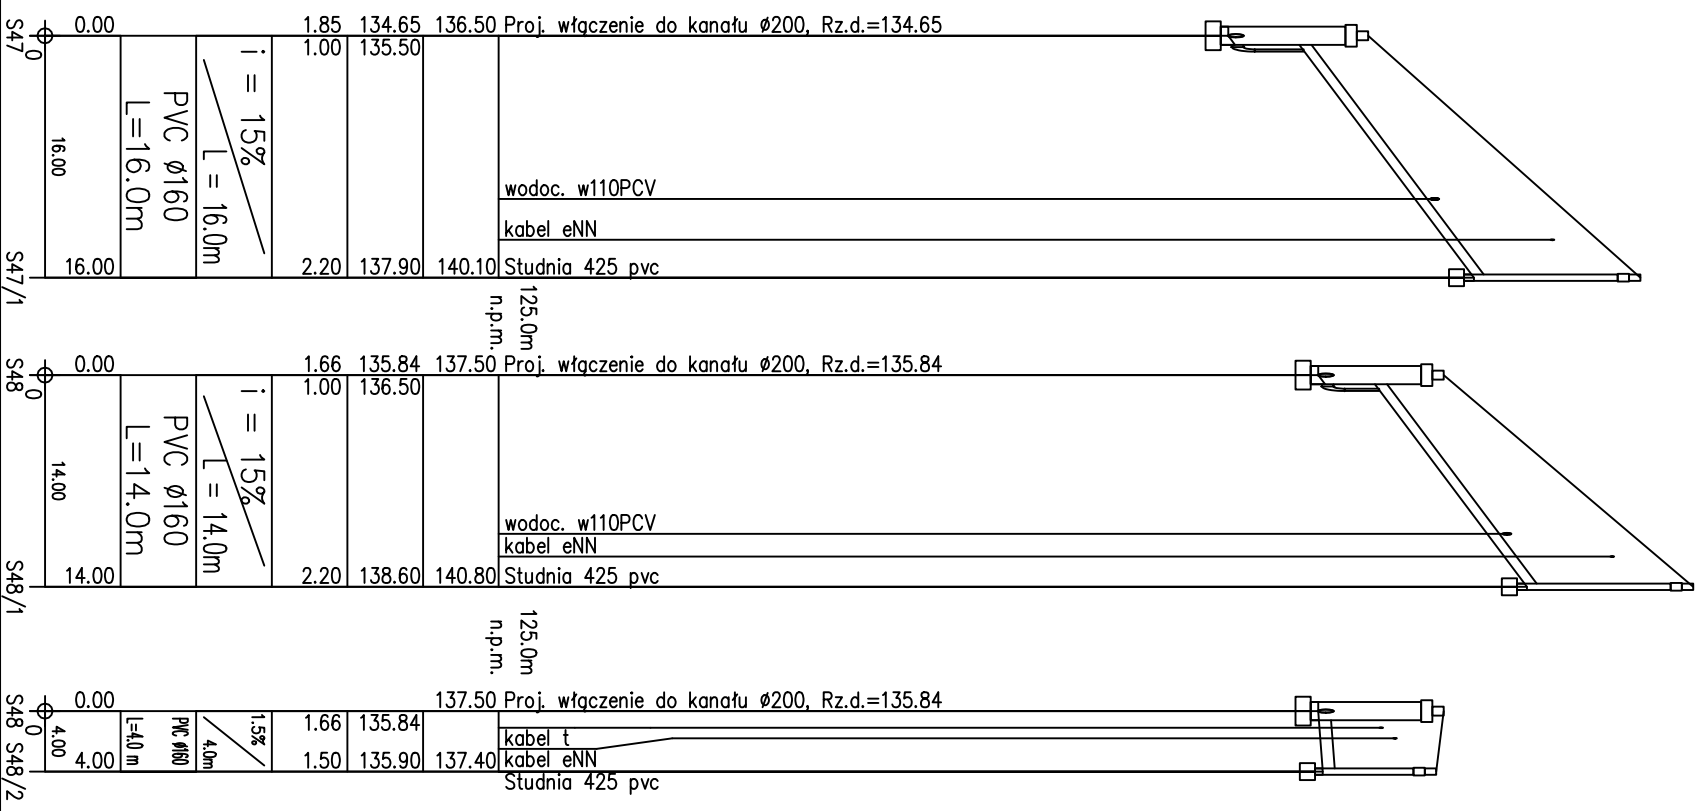


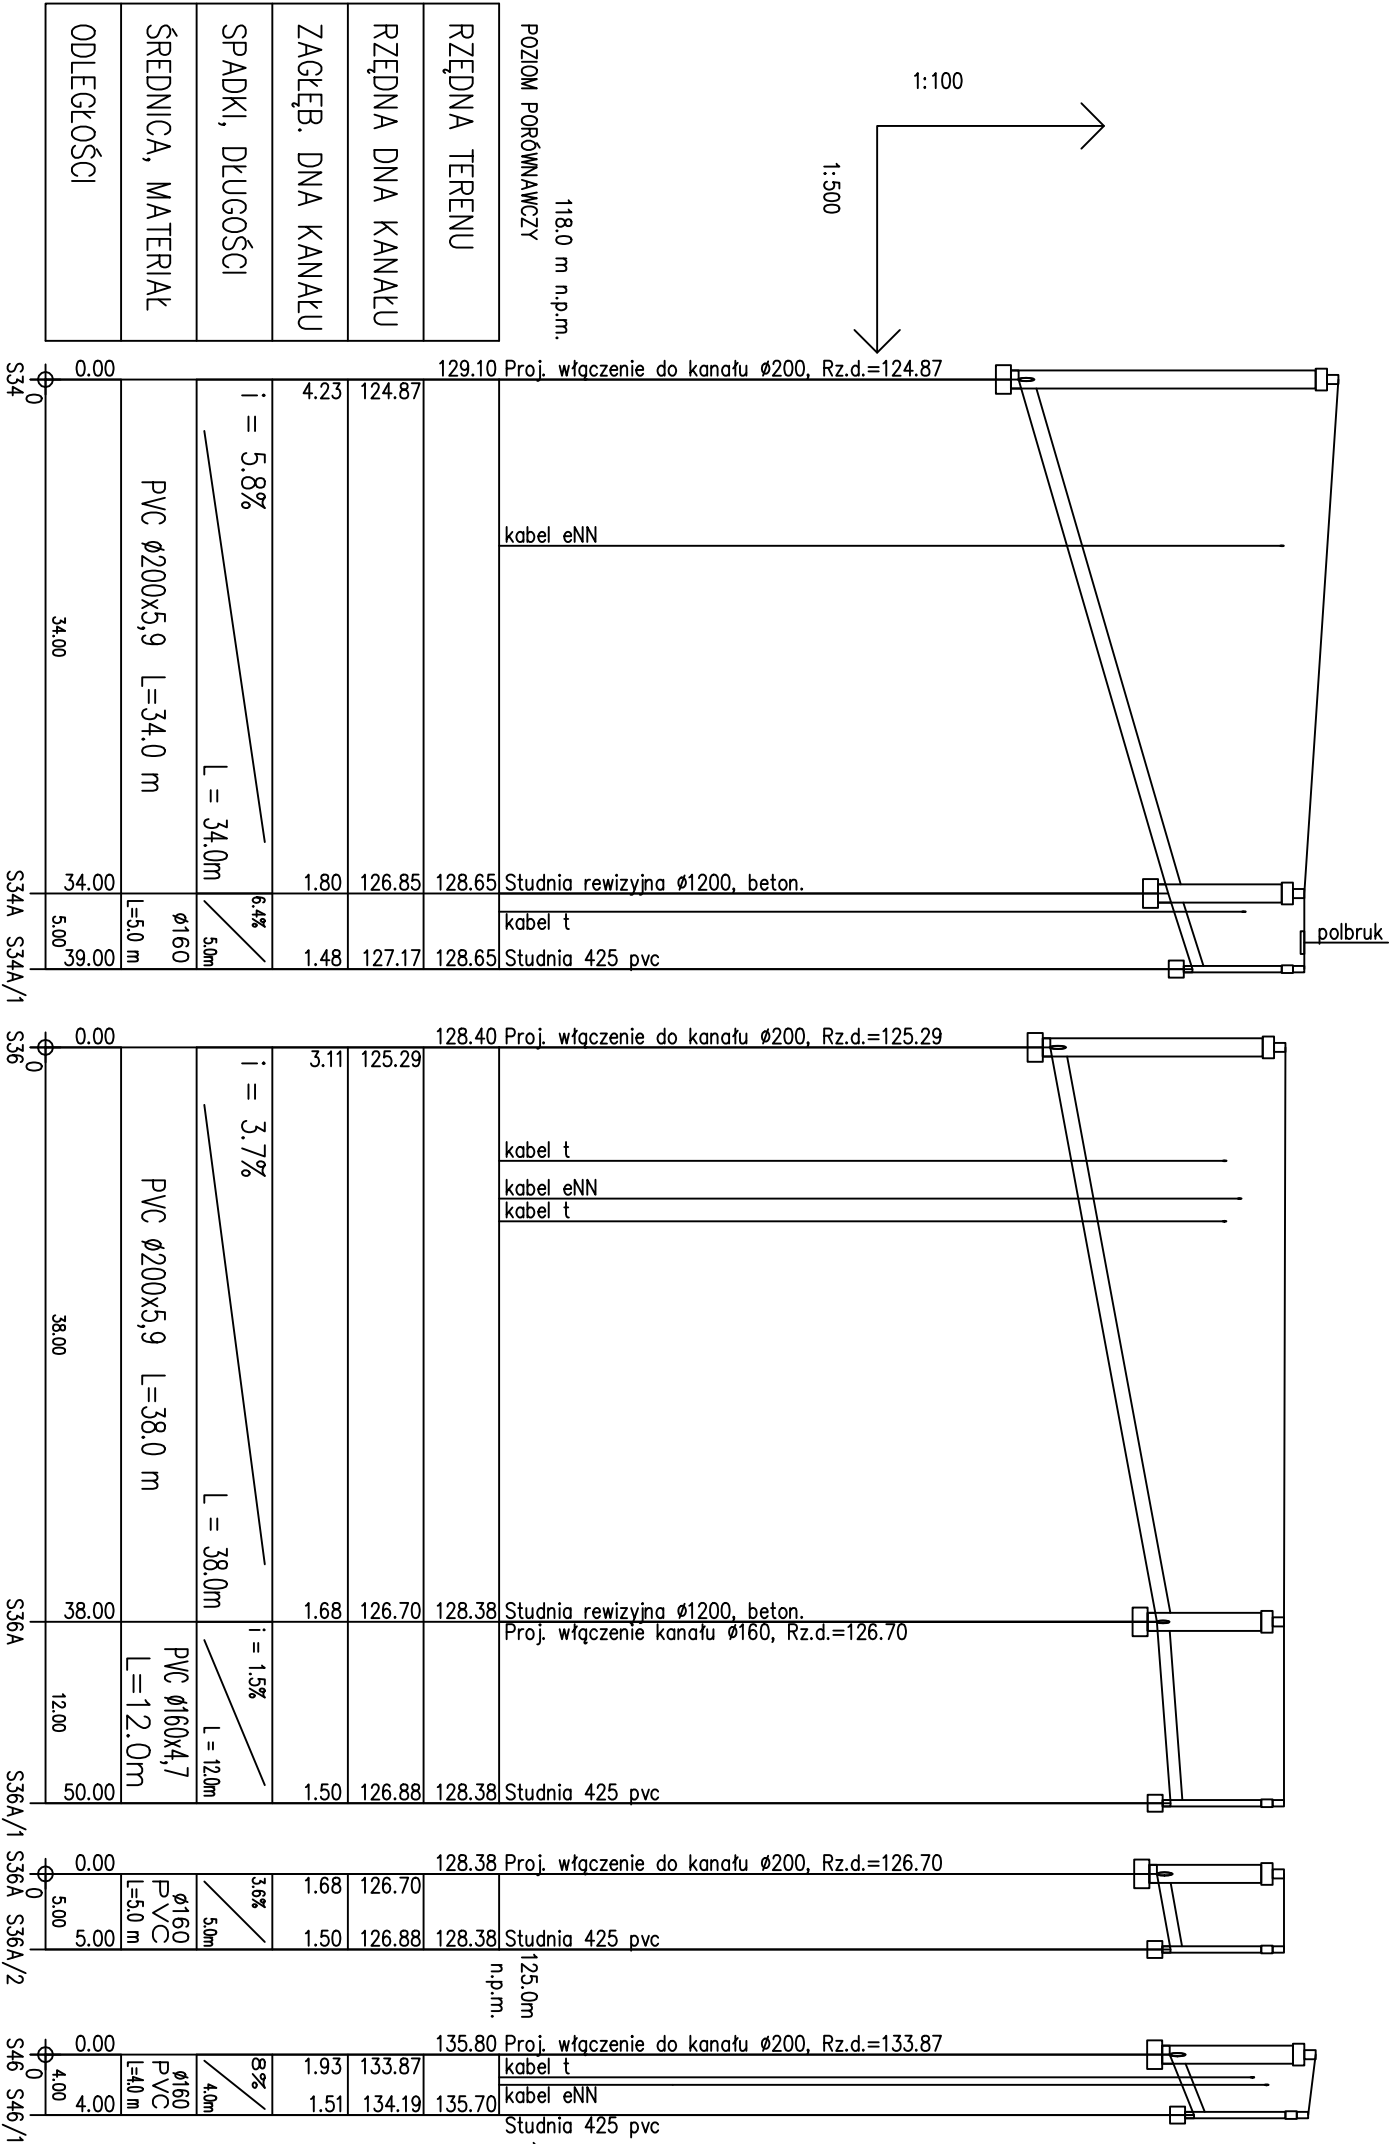

EKOSAN-PROJEKT Pracownia Projektowa Bydgoszcz					Nr zlecenia
Inwestor		URZĄD MIEJSKI W WIECORKU			Nr zlecenia
Obiekt		KANALIZACJA SANITARNA WRAZ Z PRZYLĄCZAMI I PRZEPOMPOWNIĄ			
Treść rysunku		PROFIL KANAL. SANITARNA (Sist-S49 (Sz.B.,p))			Nr rysunku
Skala		Branża		Data	
1:100/500		SANITARNA		2008	23
Autor projektu dr inż.Andrzej Frydryszak Nr upr.wbud. GPKG-I-7342-39/96 członek K-P0 IIB nr KUP/S/0516/01					Sprawdził