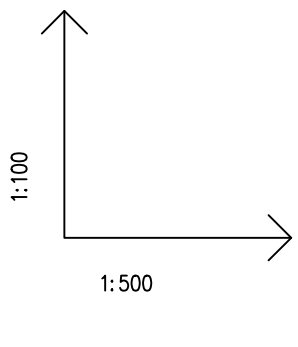

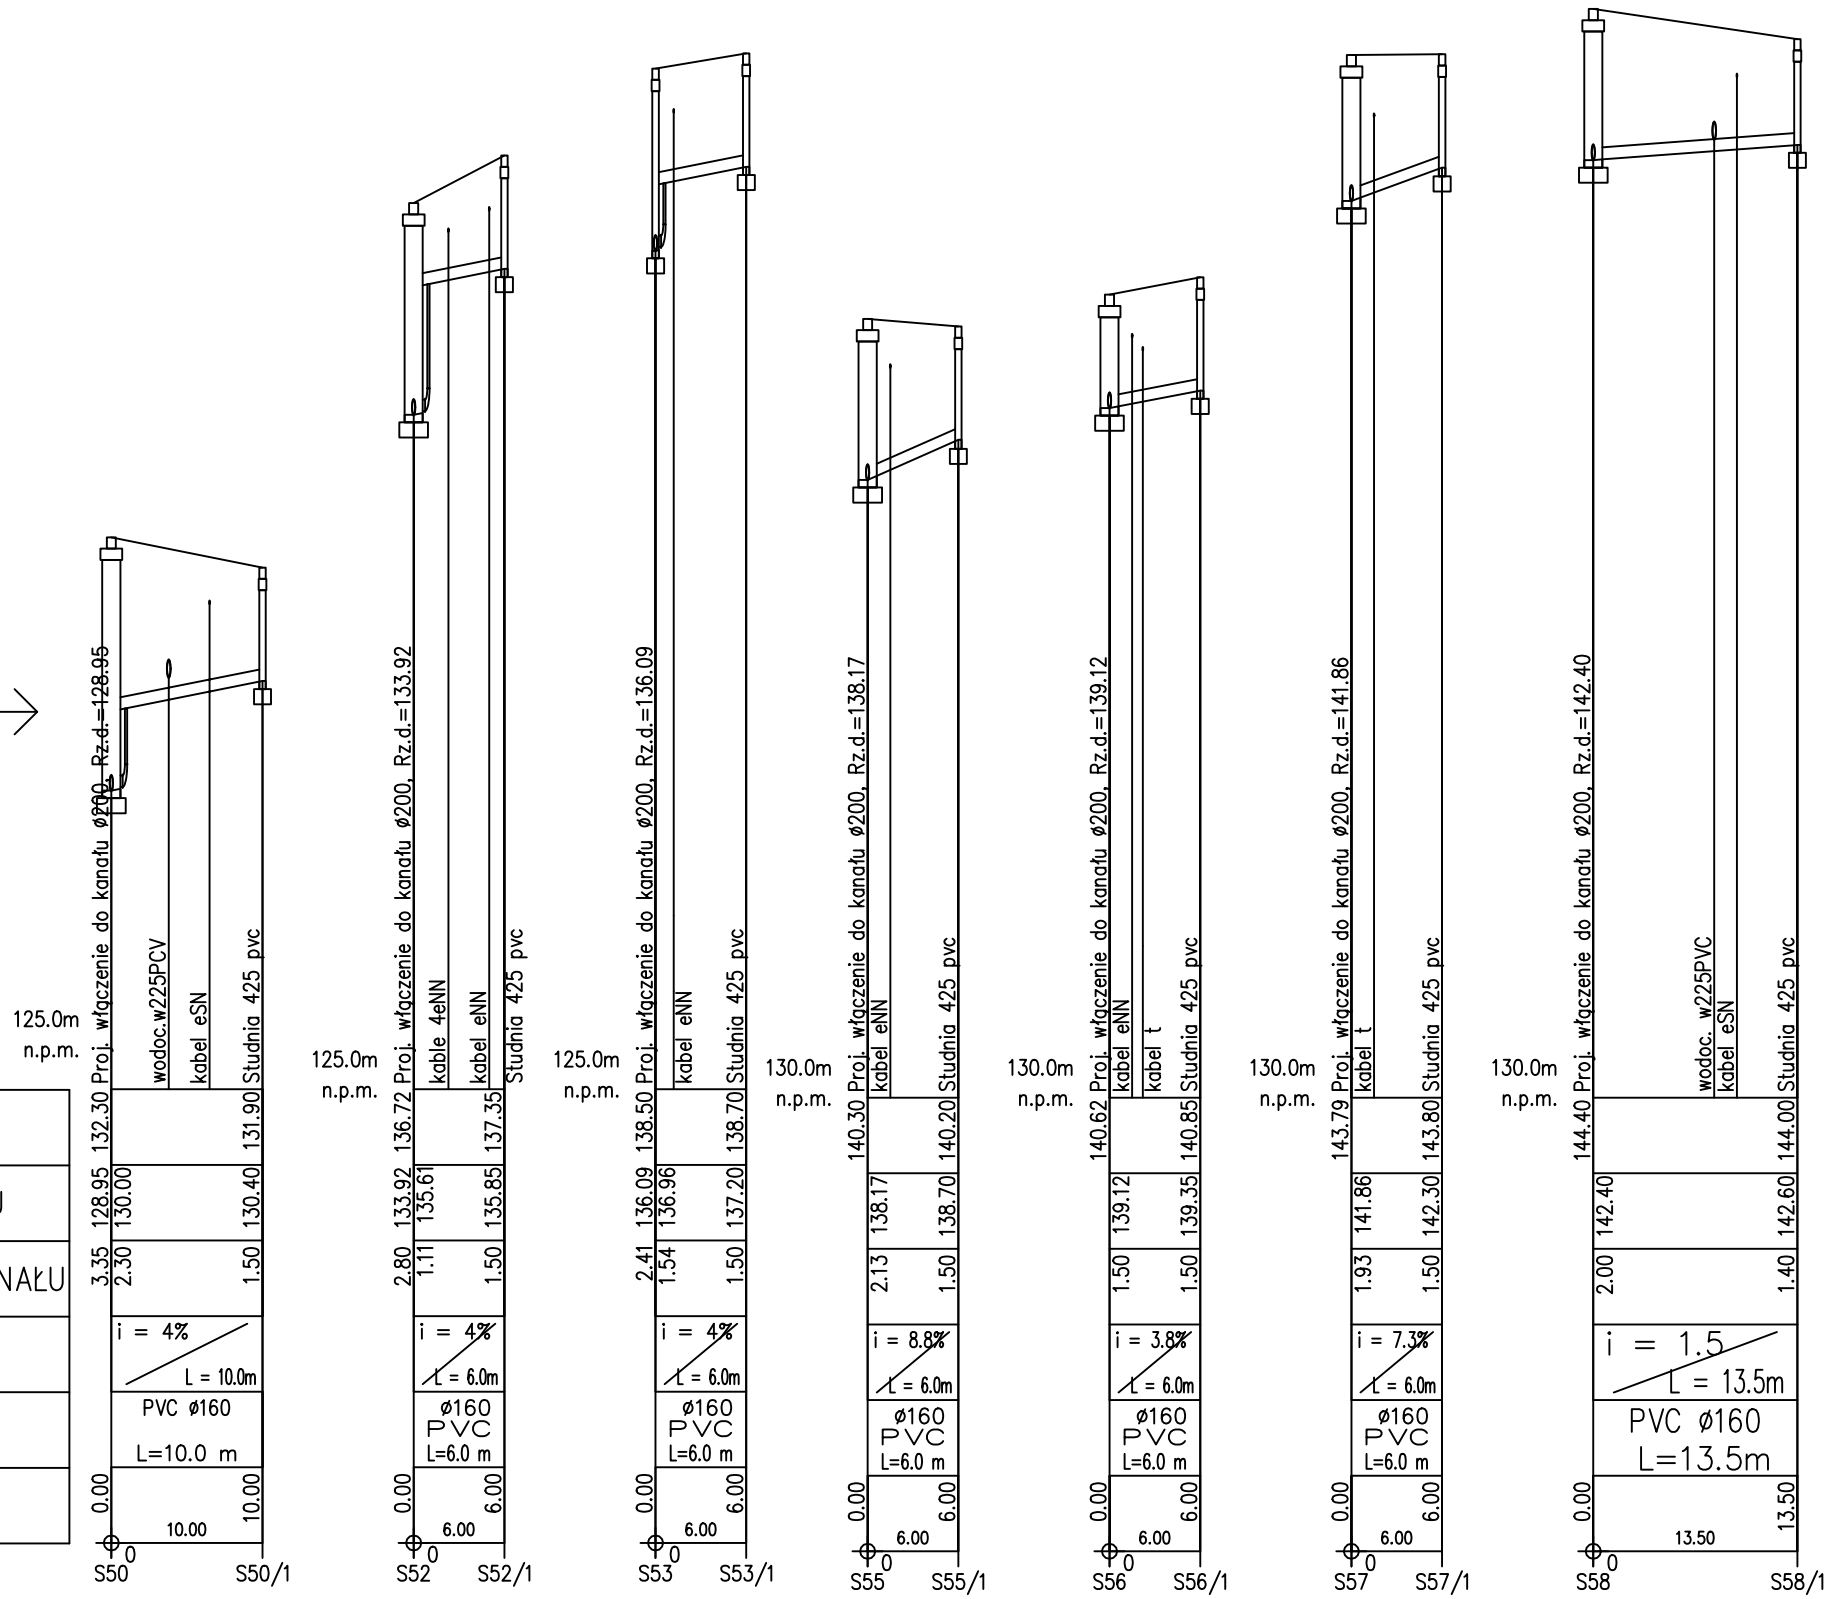

EKOSAN–PROJEKT Pracownia Projektowa Bydgoszcz		
Inwestor URZĄD MIEJSKI W WIĘCBORKU		Nr zlecenia
Obiekt KANALIZACJA SANITARNA WRAZ Z PRZYŁĄCZAMI I PRZEPOMPOWNIĄ	Adres OSIEDLE PIASTOWSKIE W WIĘCBORKU	
Treść rysunku PROFIL KANAL. SANITARNA (do szlaku S38–S59p)	Opracował inż. Ewa Pawelska	Nr rysunku 25
Skala 1:100/500 · Branża SANITARNA · Data 2008		
Autor projektu dr inż.Andrzej Frydryszak Nr uprw.bud. GPKG–I–7342–39/96 członek K–PO IIB nr KUP/IS/0516/01	Sprawdził	