


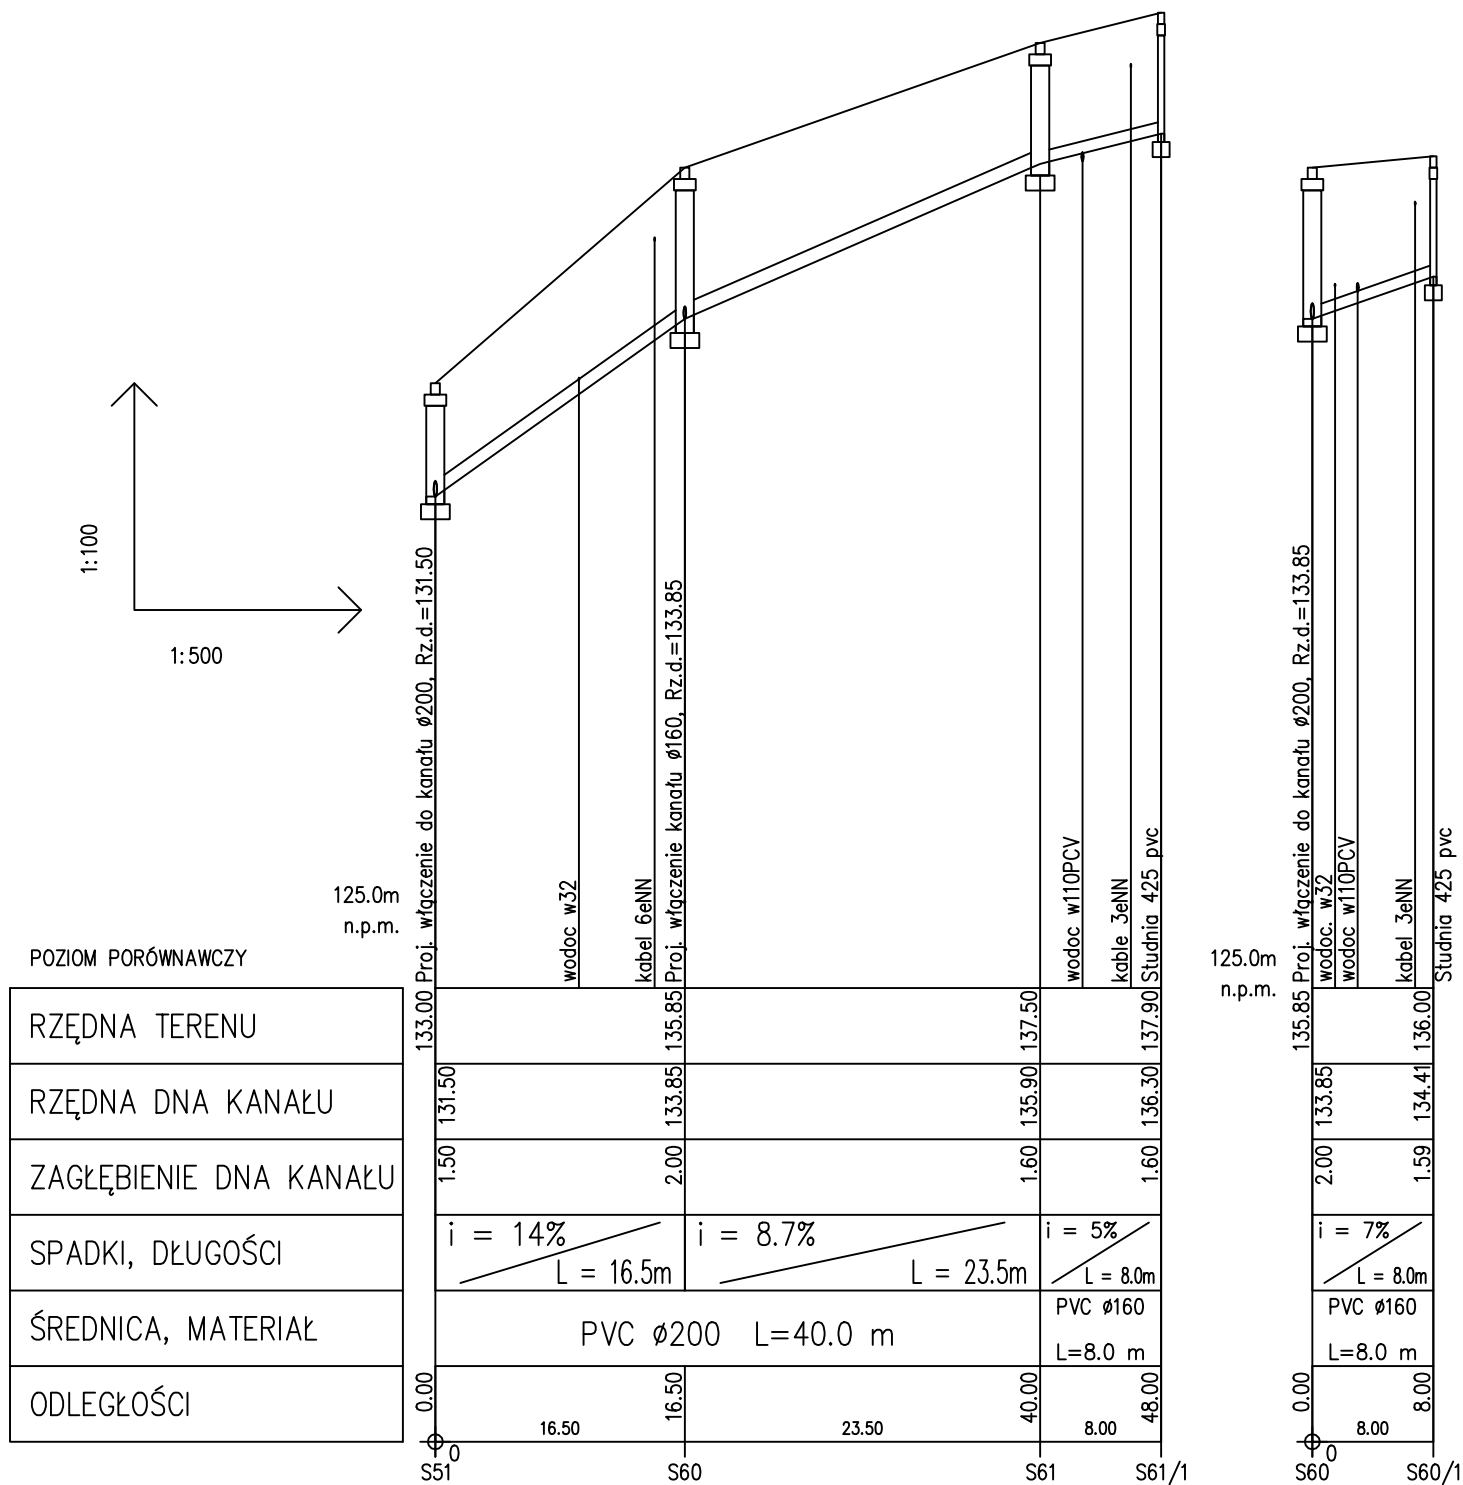

EKOSAN-PROJEKT Pracownia Projektowa Bydgoszcz				
Inwestor URZĄD MIEJSKI W WIĘCBORKU			Nr zlecenia	
Obiekt KANALIZACJA SANITARNA WRAZ Z PRZYŁĄCZAMI I PRZEPOMPOWNIĄ		Adres OSIEDLE PIASTOWSKIE W WIĘCBORKU		
Treść rysunku PROFIL KANAL. SANITARNA (S51-S61 (Sz.B.)s+p)			Opracował inż. Ewa Pawelska	Nr rysunku 26
Skala 1:100/500	Branża SANITARNA	Data 2008		
Autor projektu dr inż. Andrzej Frydryszak Nr uprw.bud. GPKG-I-7342-39/96 członek K-PO IIB nr KUP/IS/0516/01				
			Sprawdził	