


POZIOM PORÓWNAWCZY
115.0m n.p.m.
RZĘDNA TERENU
RZĘDNA DNA KANAŁU
ZAGŁĘBIENIE DNA KANAŁU
SPADKI, DŁUGOŚCI
ŚREDNICA, MATERIAŁ
ODLEGŁOŚCI

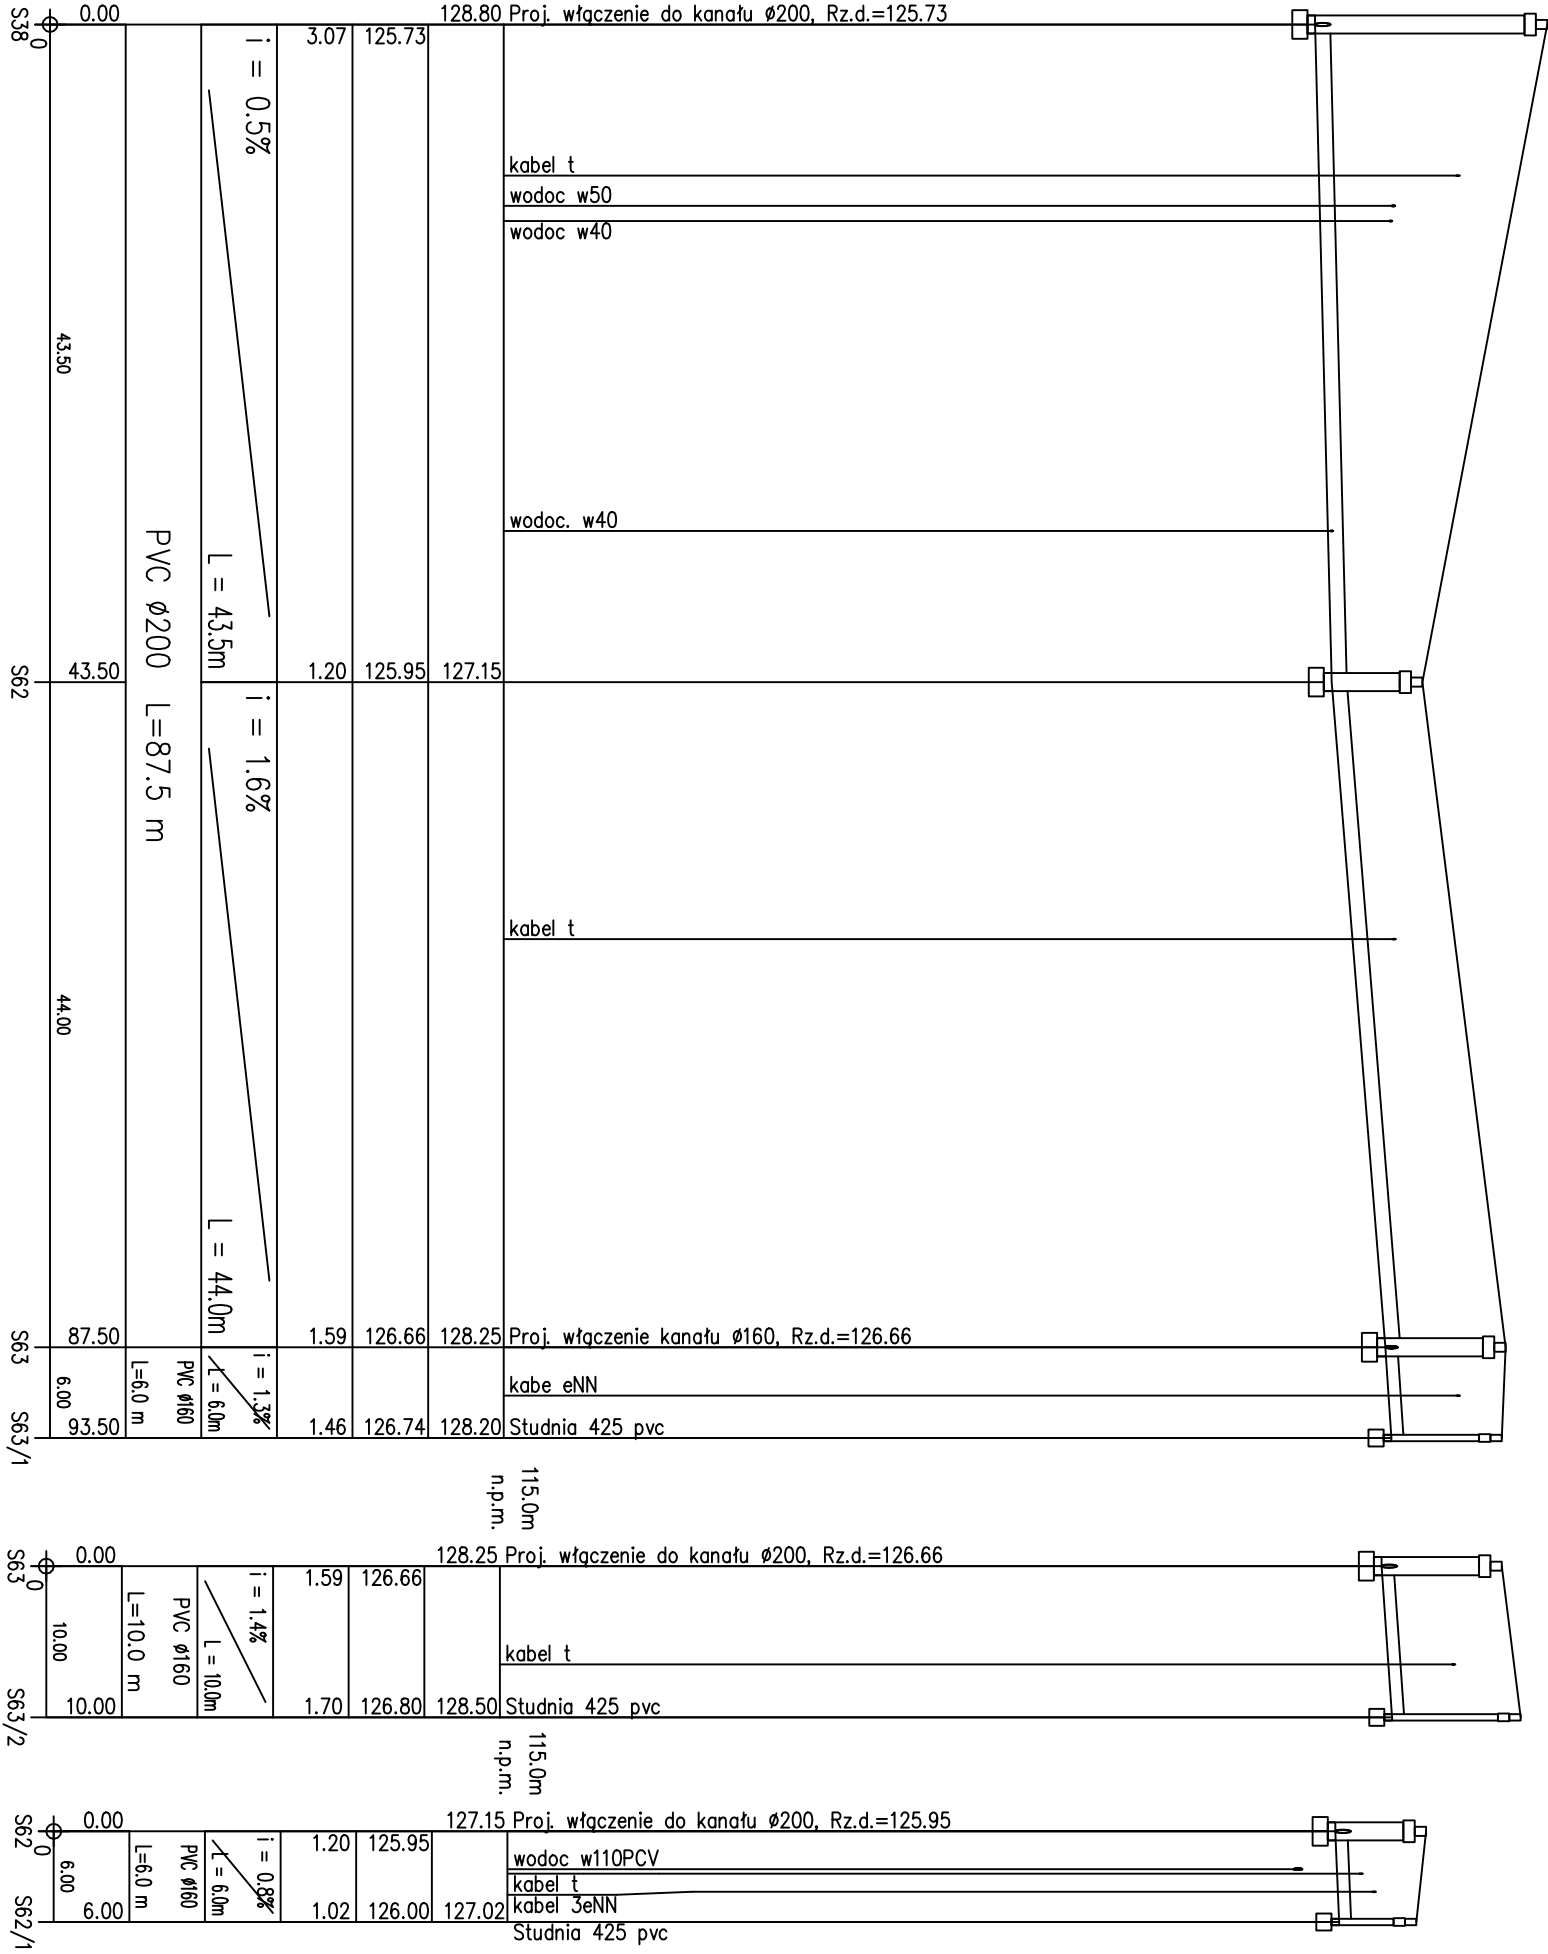

EKOSAN-PROJEKT Pracownia Projektowa Bydgoszcz					Nr zlecenia
Inwestor		URZĄD MIEJSKI W WIĘCBOJKU			Nr rysunku
Obiekt KANALIZACJA SANITARNA WRAZ Z PRZYLĄCZAMI I PRZEPOMPOWNIĄ					
Treść rysunku		PROFIL KANAL. SANITARNA (S38-S63 (SzB)s+p)			27
Skala	Branża	Data			
1:100/500	SANITARNA	2008			
Autor projektu dr inż. Andrzej Frydryszak Nr upr.w.bud. GPKG-I-7342-39/96 członek K-P0 IIB nr KUP/5/0516/01					Sprawdził inż. Ewa Powejska