


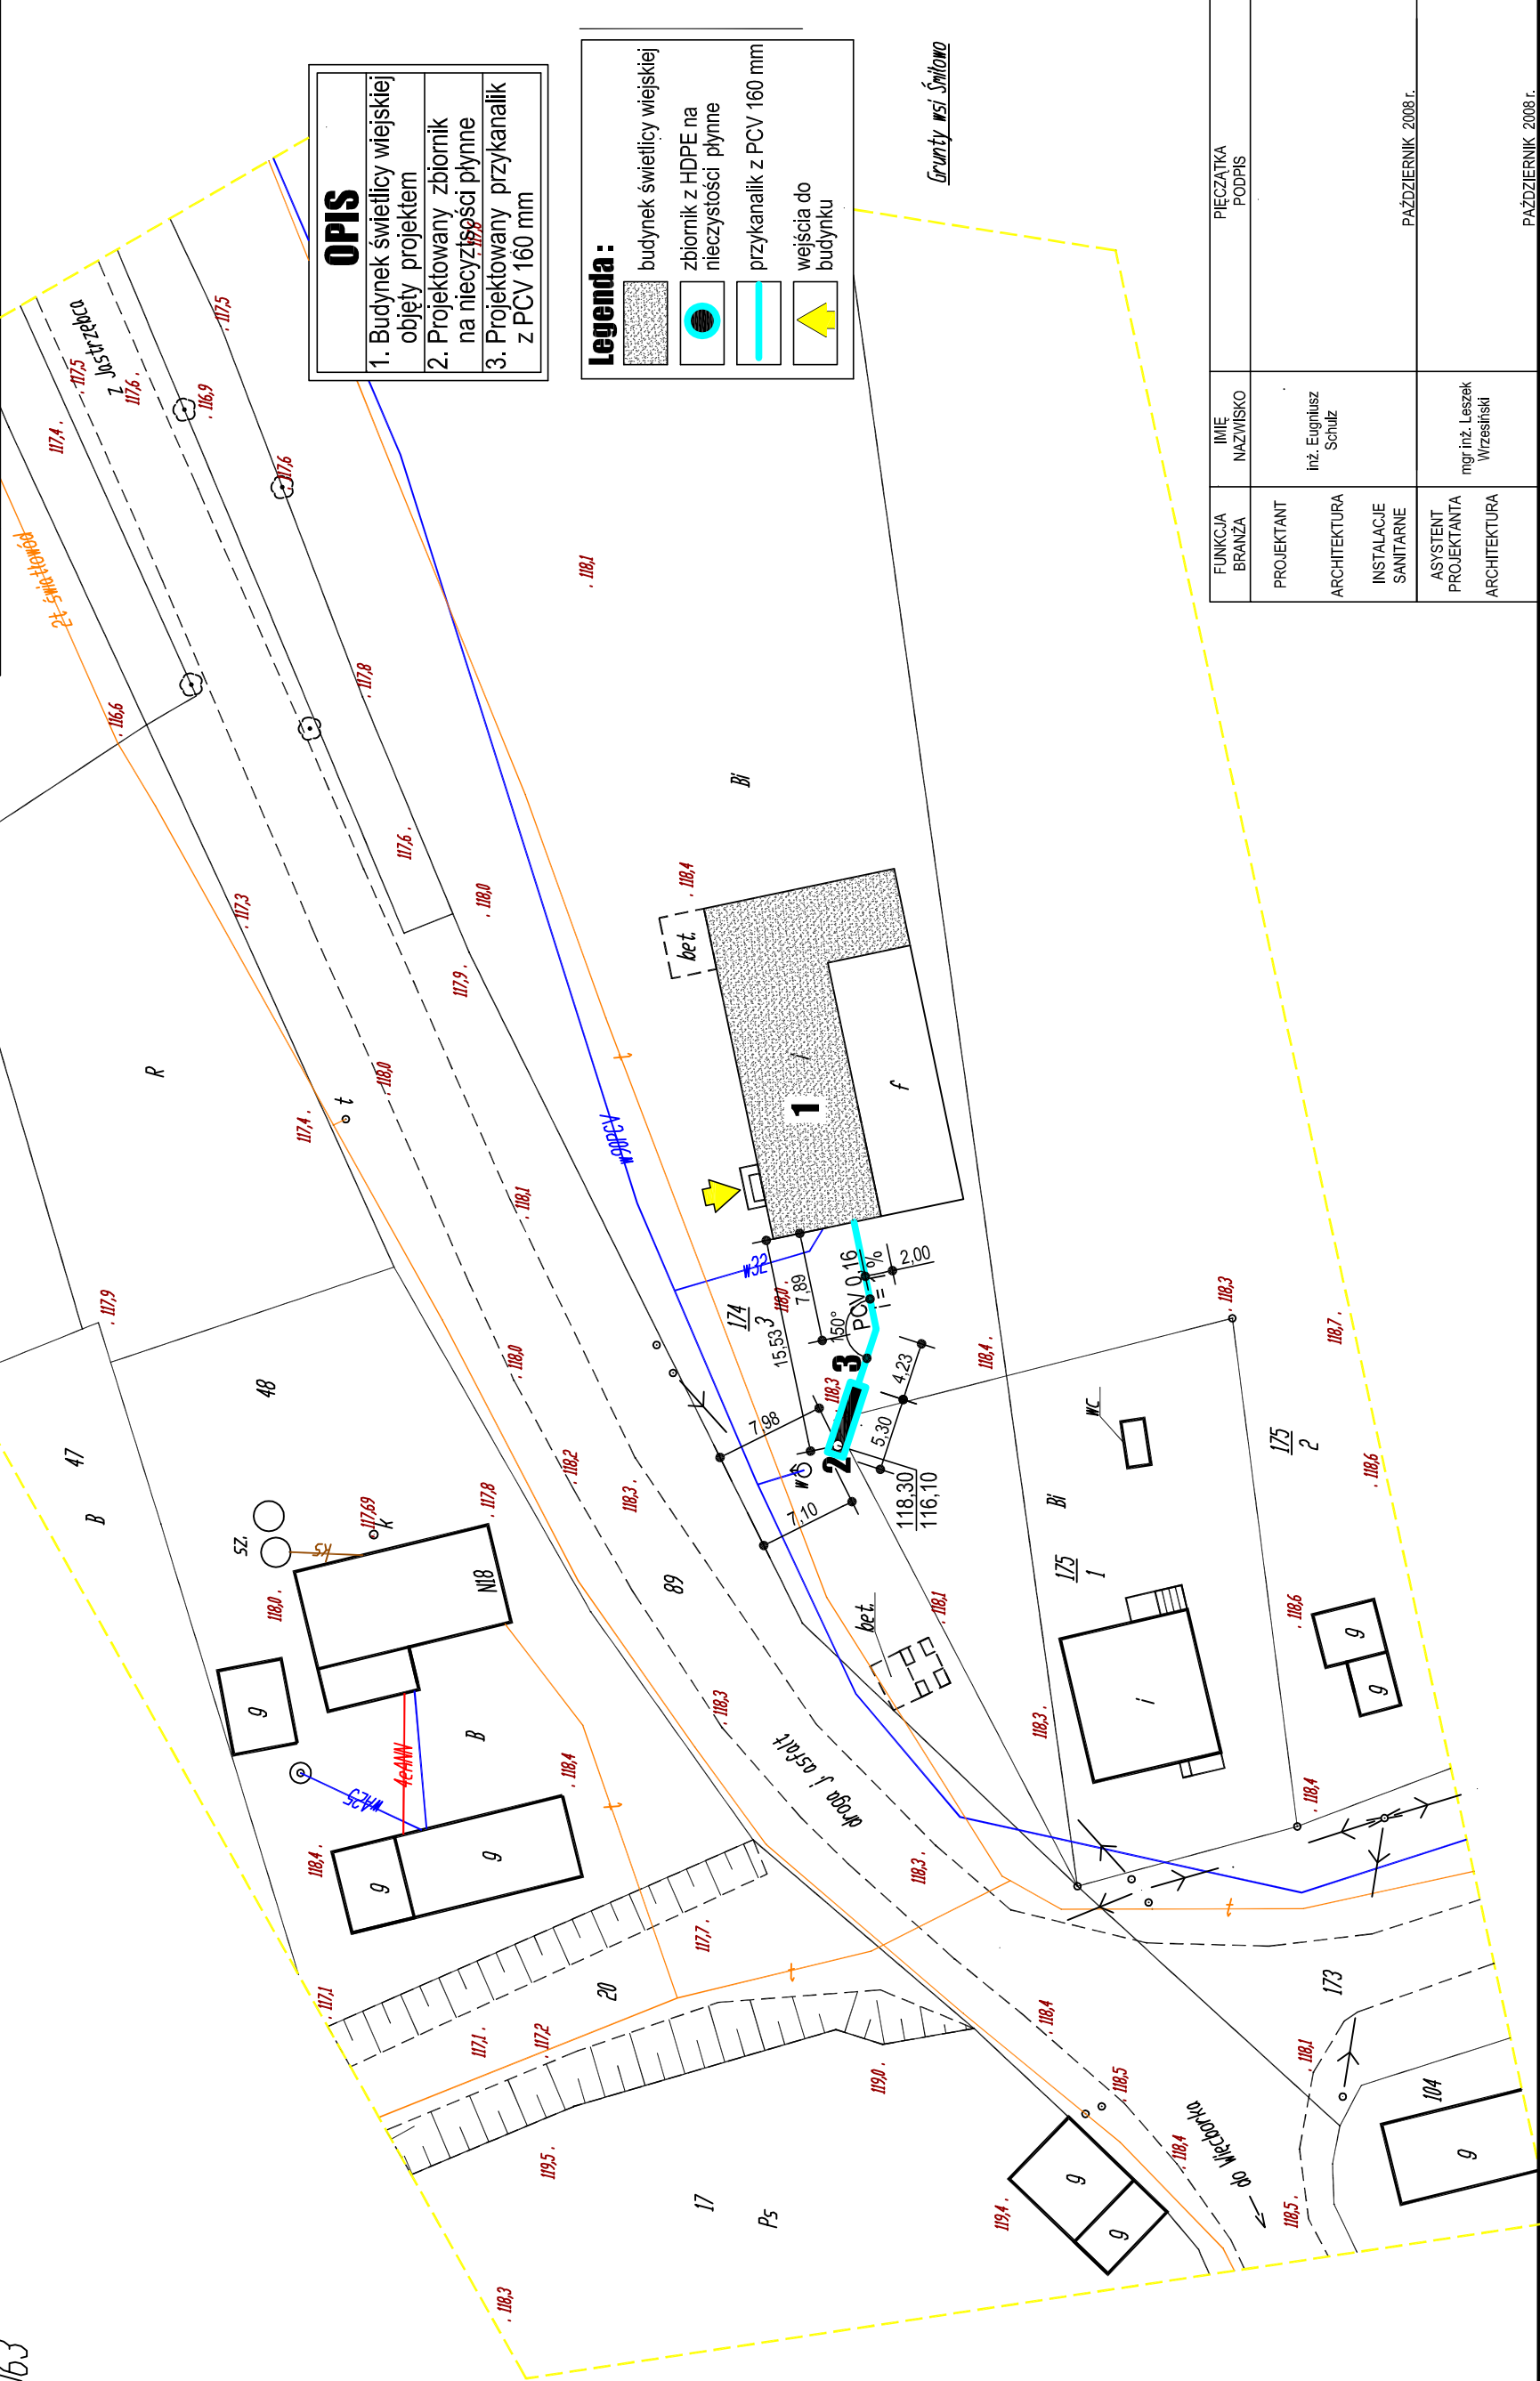

OPIS	
1. Budynek świetlicy wiejskiej objęty projektem	
2. Projektowany zbiornik na nieczystości płynne	
3. Projektowany przykanalik z PCV 160 mm	

Legenda :	
	budynek świetlicy wiejskiej
	zbiornik z HDPE na nieczystości płynne
	przykanalik z PCV 160 mm
	wejścia do budynku

FUNKCJA BRANŻA	IMIĘ NAZWISKO	PIĘCZATKA PODPIS
PROJEKTANT	inż. Eugeniusz Schulz	
ARCHITEKTURA		
INSTALACJE SANITARNE		
ASYSTENT PROJEKTANTA ARCHITEKTURA	mgr inż. Leszek Wrzeński	PAŹDZIERNIK 2008 r.