


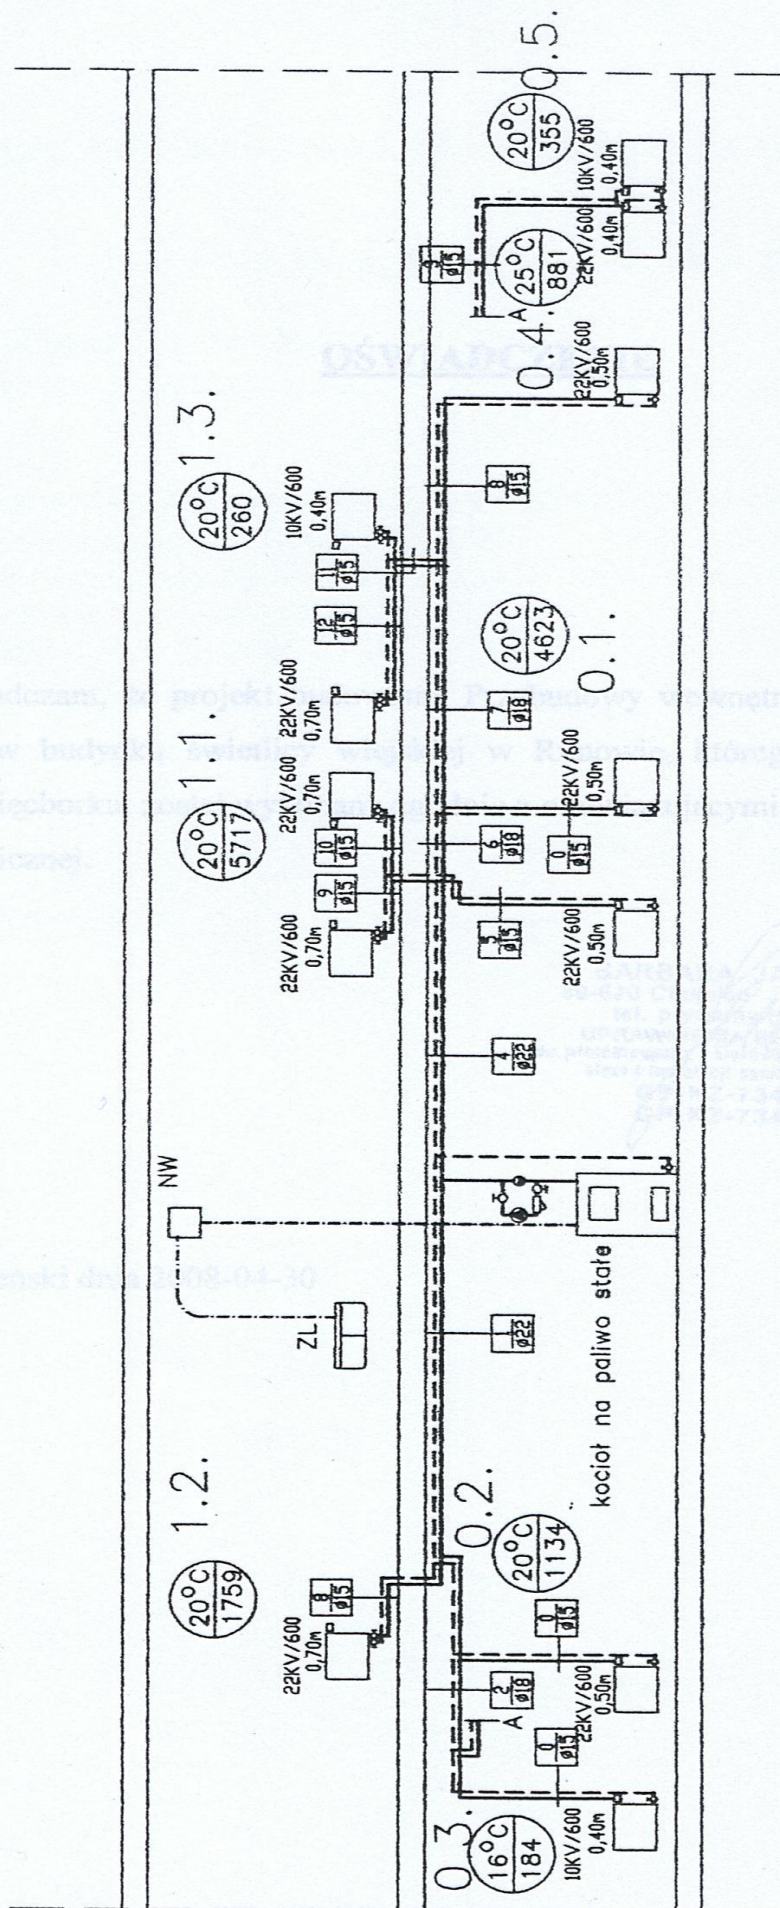

Przebudowa instalacji c.o. świetlicy wiejskiej w Runowie

BARBARA JAZDZEWSKA

89-620 Chojnice
tel. prywatny (0531) 770-45

UPRAWNIENIA BEZ OGRANICZEN
składowanie i montaż w zakresie
sieci i instalacji sanitarnych i gazowych

GP-KZ-7342/183/94
GP-KZ-7342/239/93
kwiecień 2008

Urząd Miejski w Więcborku

instalacja c.o. – rozwiniecie

Projektant:
Barbara Jazdzewska
upr. w zakresie sieci i instalacji
sanitarnych i gazowych
GPKZ-7342/183/94 GPKZ-7342/239/93