


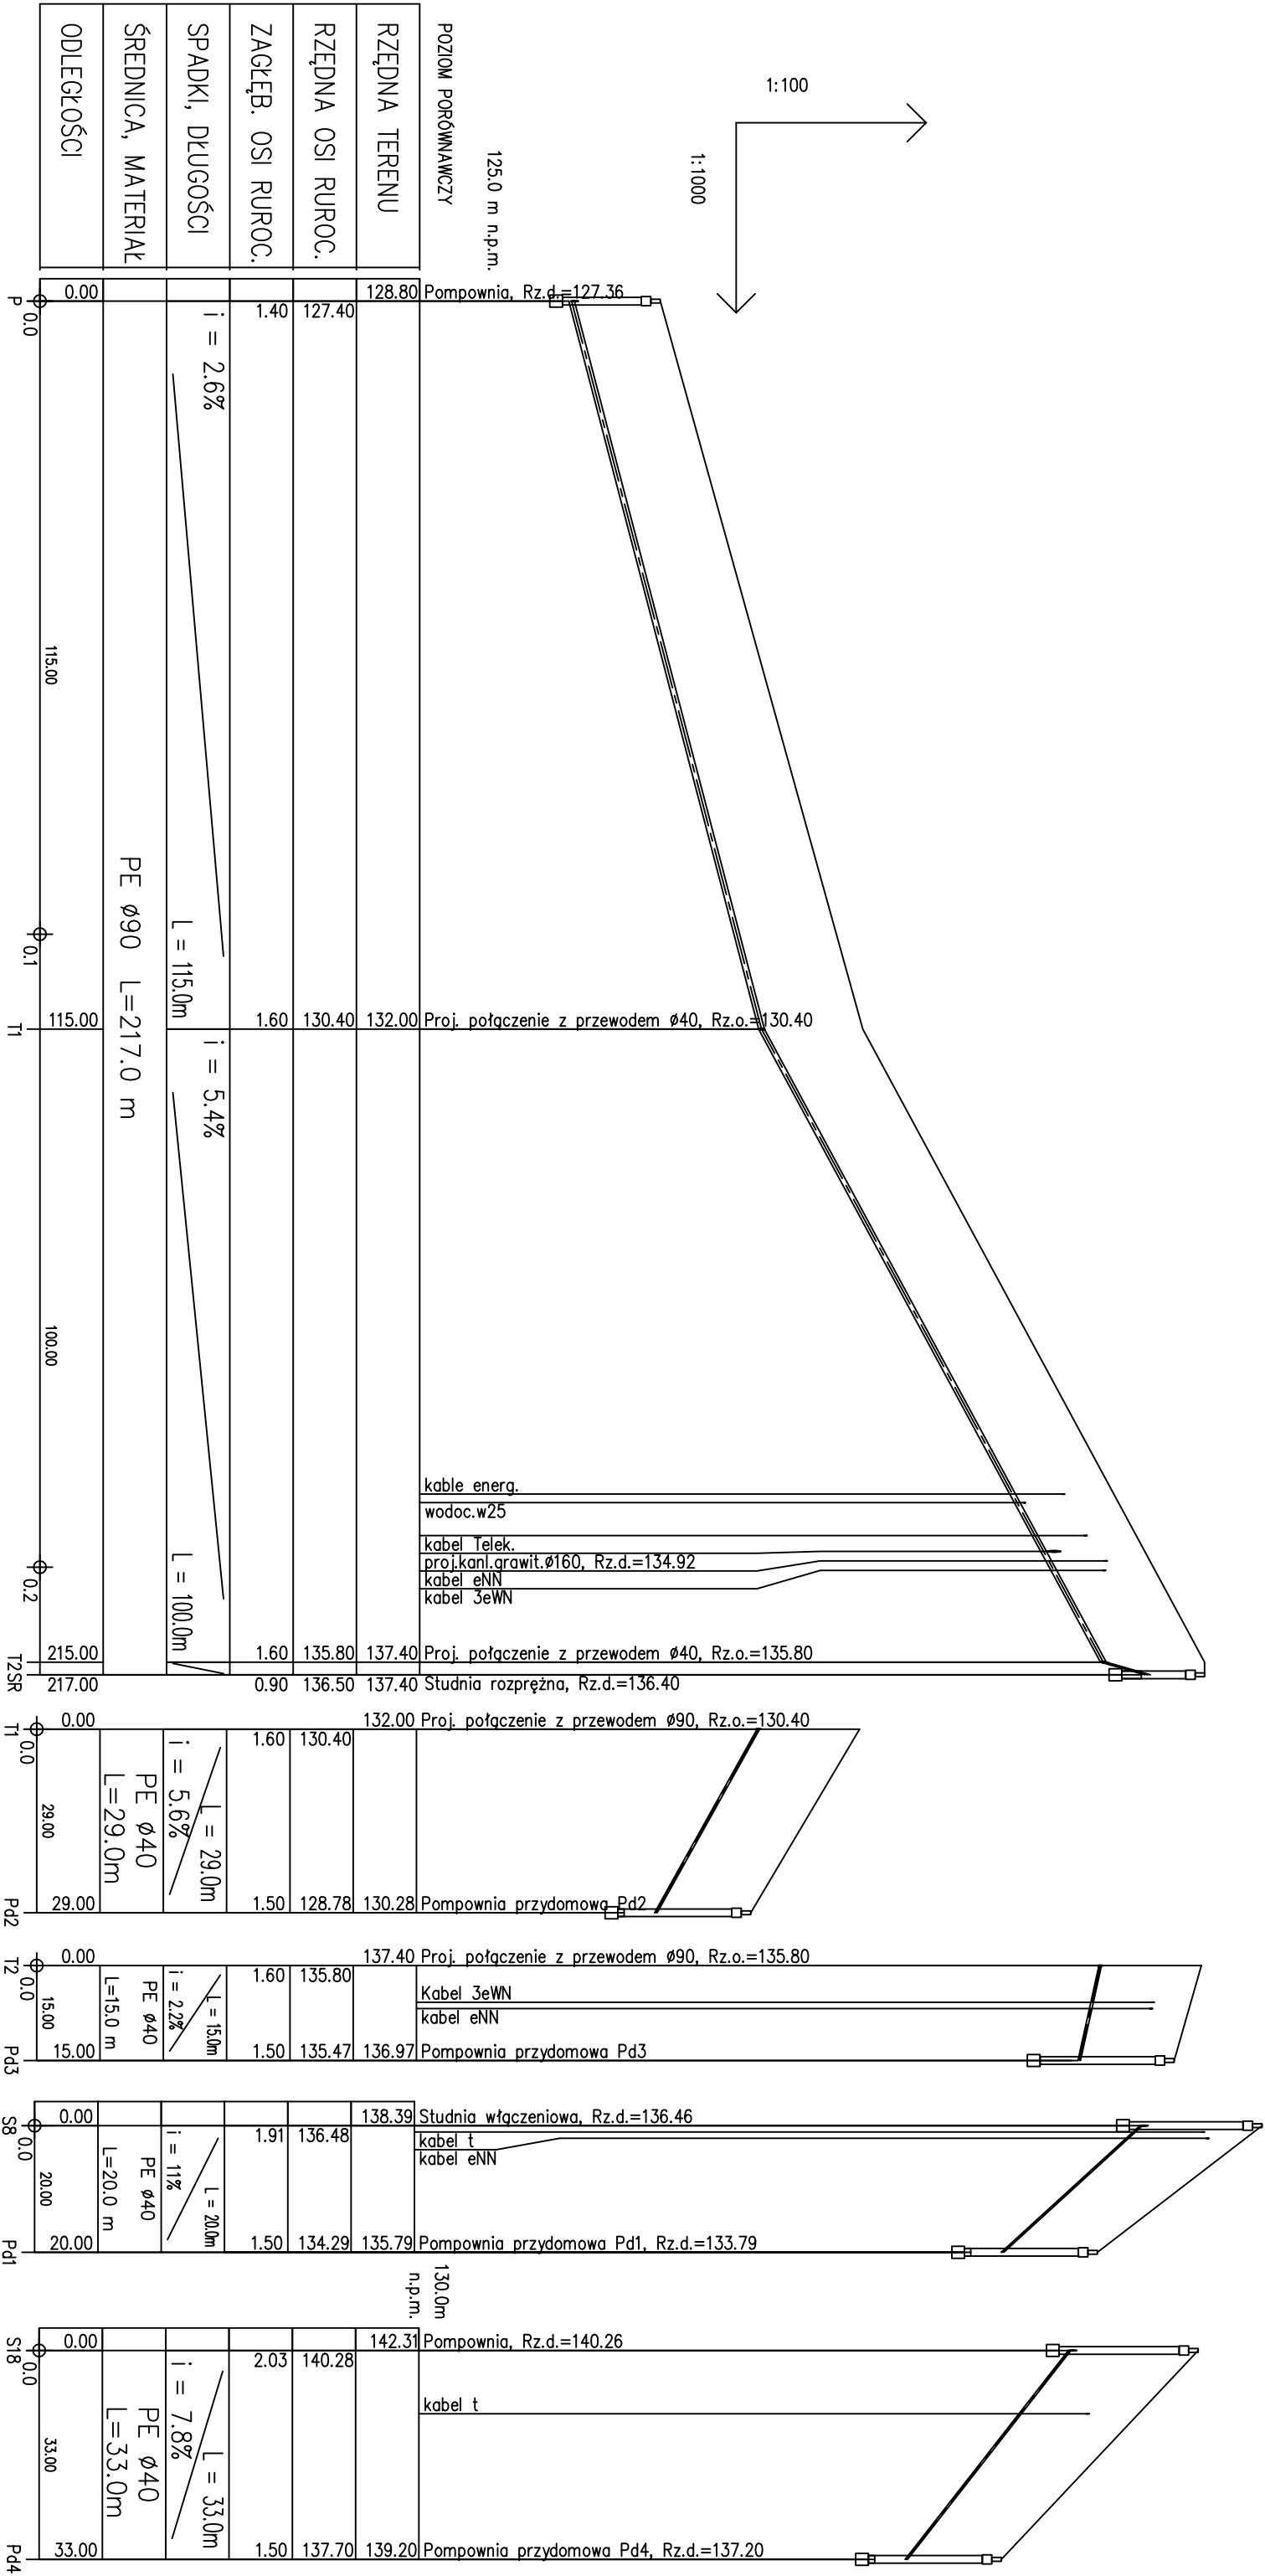

EKOSAN-PROJEKT				Pracownia Projektowa Bydgoszcz	
Inwestor		URZĄD MIEJSKI W WIĘCBOURKU		Nr zleceni:	
Objekt		KANALIZACJA SANITARNA WRAZ Z PRZYLĄCZAMI I PRZEPOMPOWNIA		Adres	
Treść rysunku		PROFIL KANAL. TŁOCZNEJ (sieć+przyłączo)		OSIEDLE PIASTOWSKIE W WIĘCBOURKU	
Skala	Branża	Data		Opracował	
1:100/1000	SANITARNA	2008		inż. Ewa Powejska	
Autor projektu		dr inż.Andrzej Frydryszek		Sprawdził	
Nr upr.w.bud. GPKG-I-7342-39/96		Nr upr.w.bud. GPKG-I-7342-39/96		Nr rysunku	
członek K-P0 IIB nr KUP/15/0516/01		członek K-P0 IIB nr KUP/15/0516/01		29	