MAPA SYTUACYJNO-WYSOKOŚCIOWA

Do celów projektowych

skala1:500

wieś: Jeleń

gmina: Więcbork

dz. nr 35/1

sekcja: 344.311.144.3

KERG 559/2008

BIURO PROJEKTÓW BUDOWLANYCH "OMEGA" LESZEK WRZESIŃSKI
ul.Orla 11, 89-410 Więcbork, tel. 513-110-110

PROJEKT ZAGOSPODAROWANIA DZIAŁKI 35/1 i 35/2

skala 1:500

OBIEKT	**ZMIANA KONSTRUKCJI WIĘŹBY DACHOWEJ WRAZ Z ROZBUDOWĄ ŚWIETLICY WIEJSKIEJ**
INWESTOR	GMINA WIĘCBORK
LOKALIZACJA	Jeleń, gm.Więcbork, działka nr 35/1 i 35/2

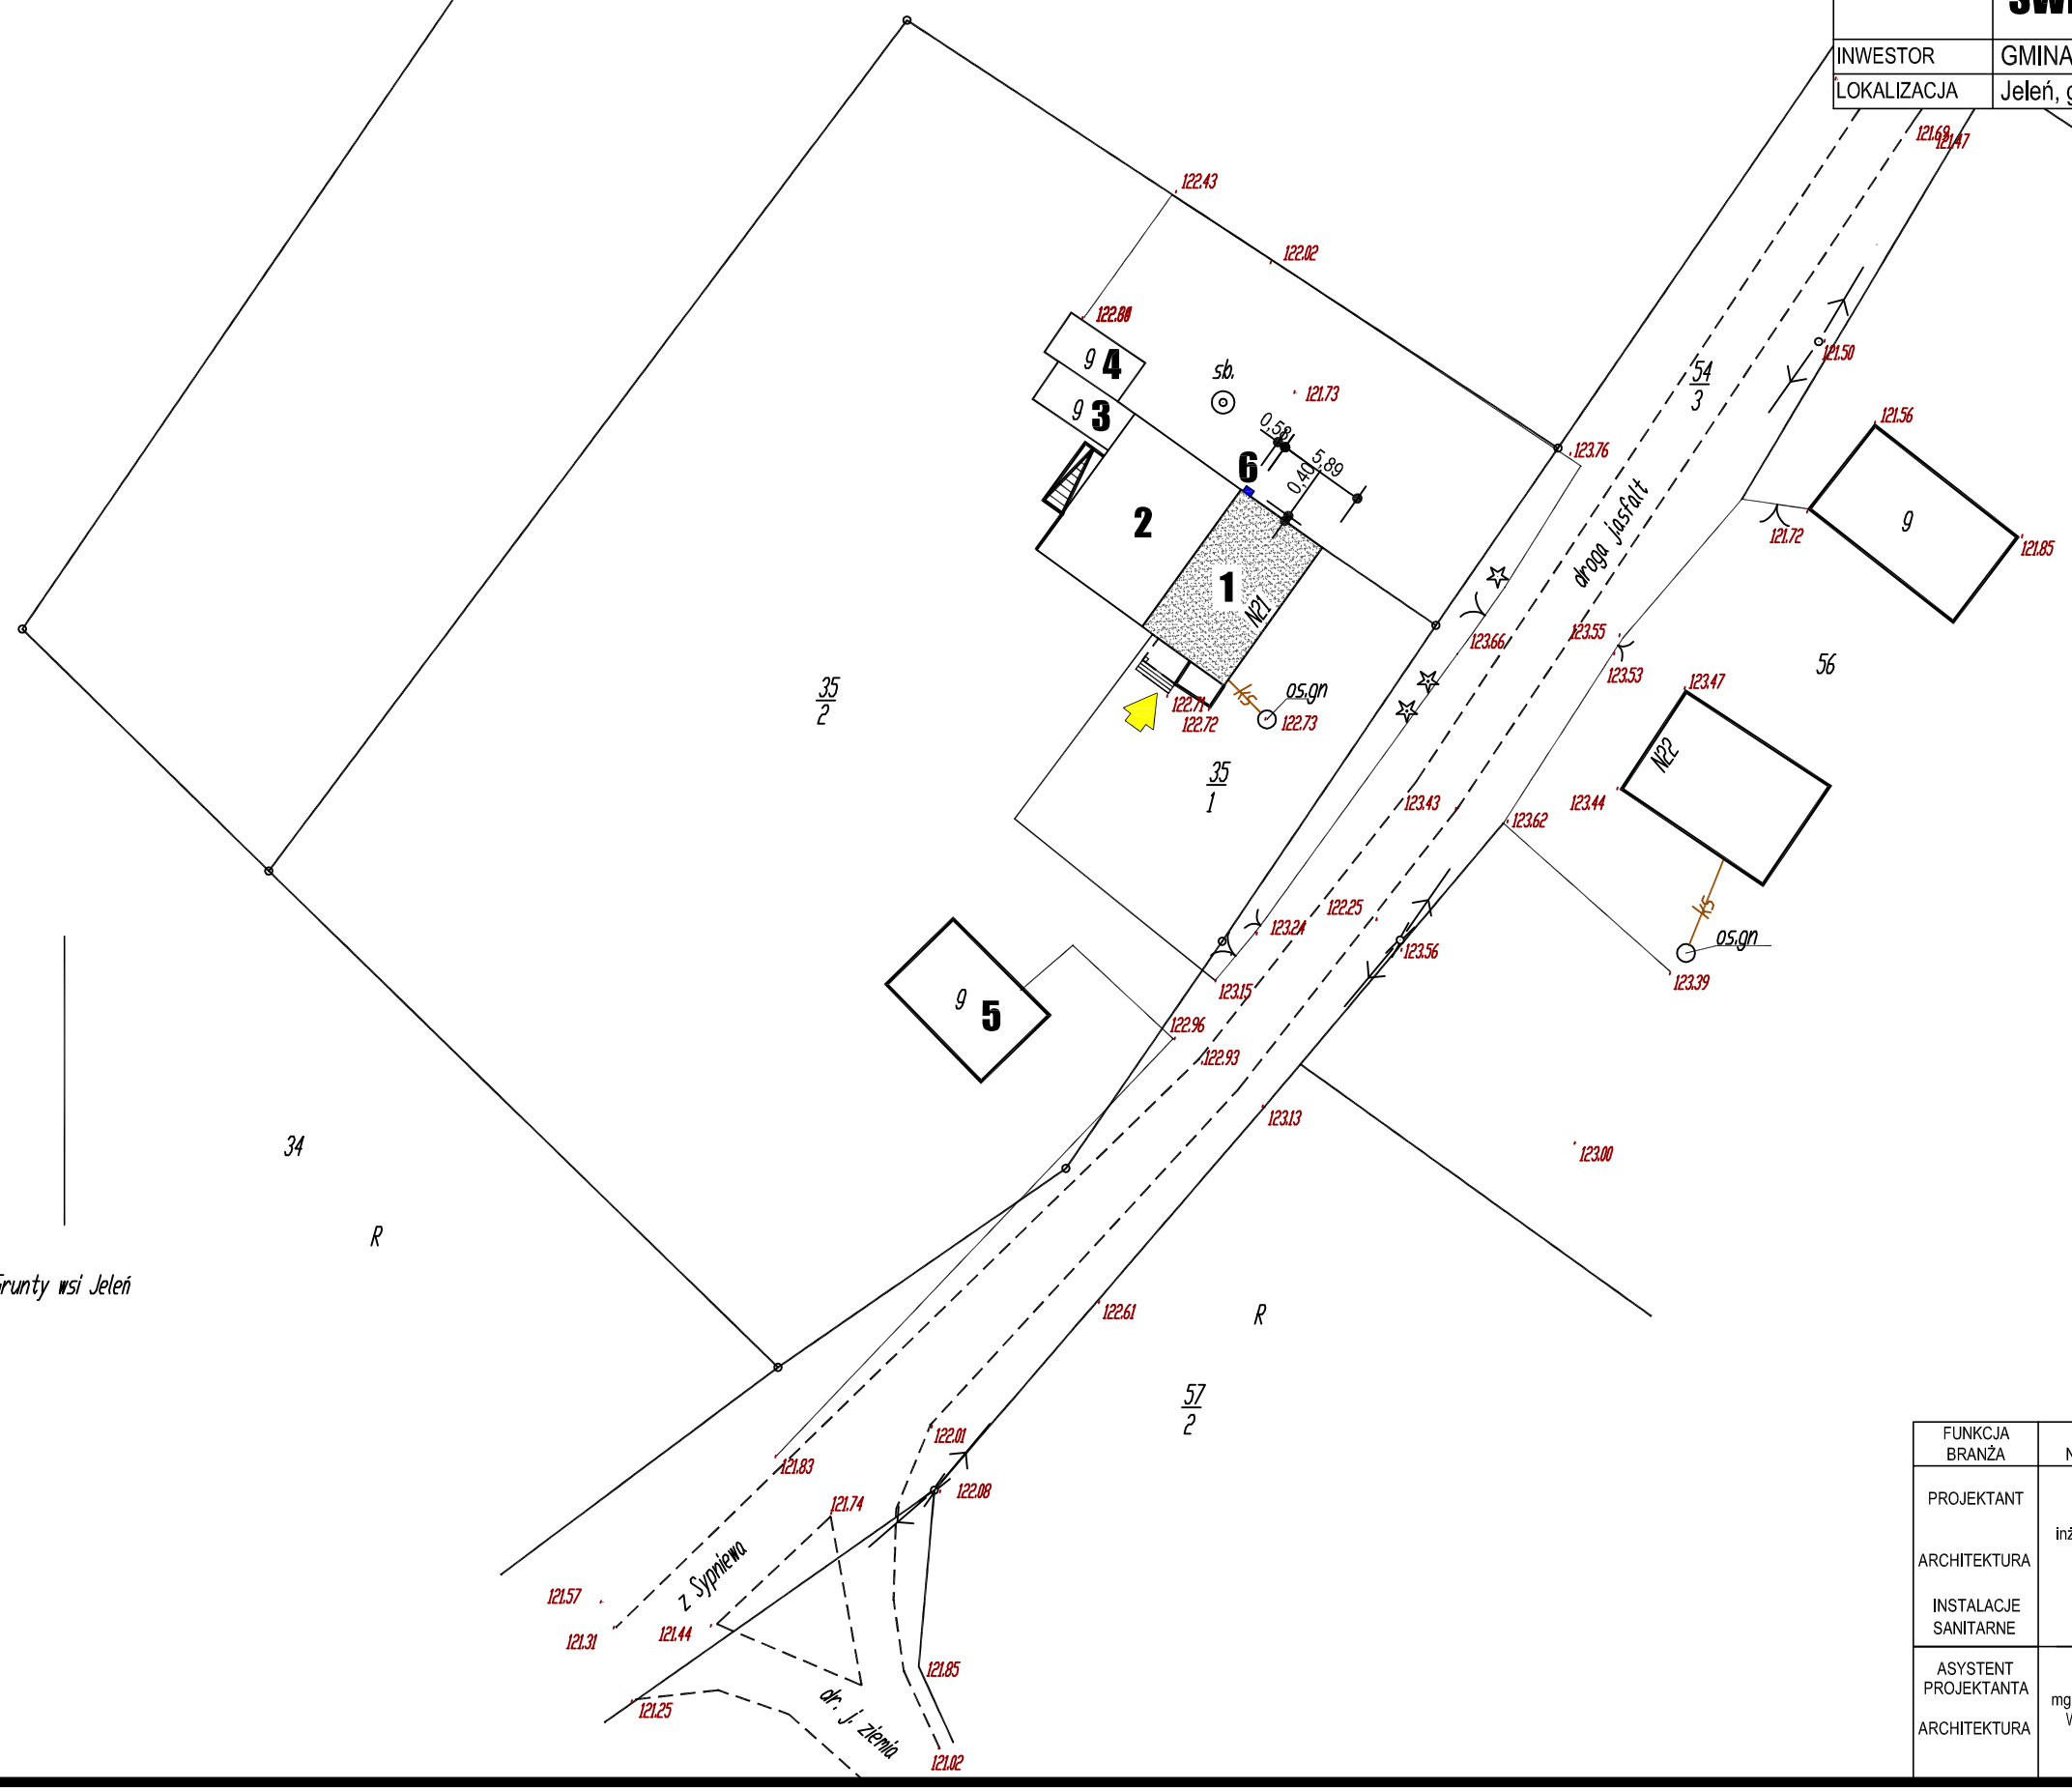

OPIS

1. Budynek świetlicy wiejskiej objęty projektem
2. Istniejący budynek mieszkalny
3. Istniejący budynek gosp.
4. Istniejący budynek gosp.
5. Istniejący budynek gosp.

Legenda :

- budynek świetlicy wiejskiej objęty projektem
- proj. rozbudowa (komin)
- kanalizacja zbiorniki
- wejścia do budynku

FUNKCJA BRANŻA	IMIĘ NAZWISKO	PIECZĄTKA PODPIS
PROJEKTANT ARCHITEKTURA INSTALACJE SANITARNE	inż. Eugniusz Schulz	PAŹDZIERNIK 2008 r.
ASYSTENT PROJEKTANTA ARCHITEKTURA	mgr inż. Leszek Wrzesiński	PAŹDZIERNIK 2008 r.

Sporządzono Sępólno Kraj. dn. 2008-07-25