


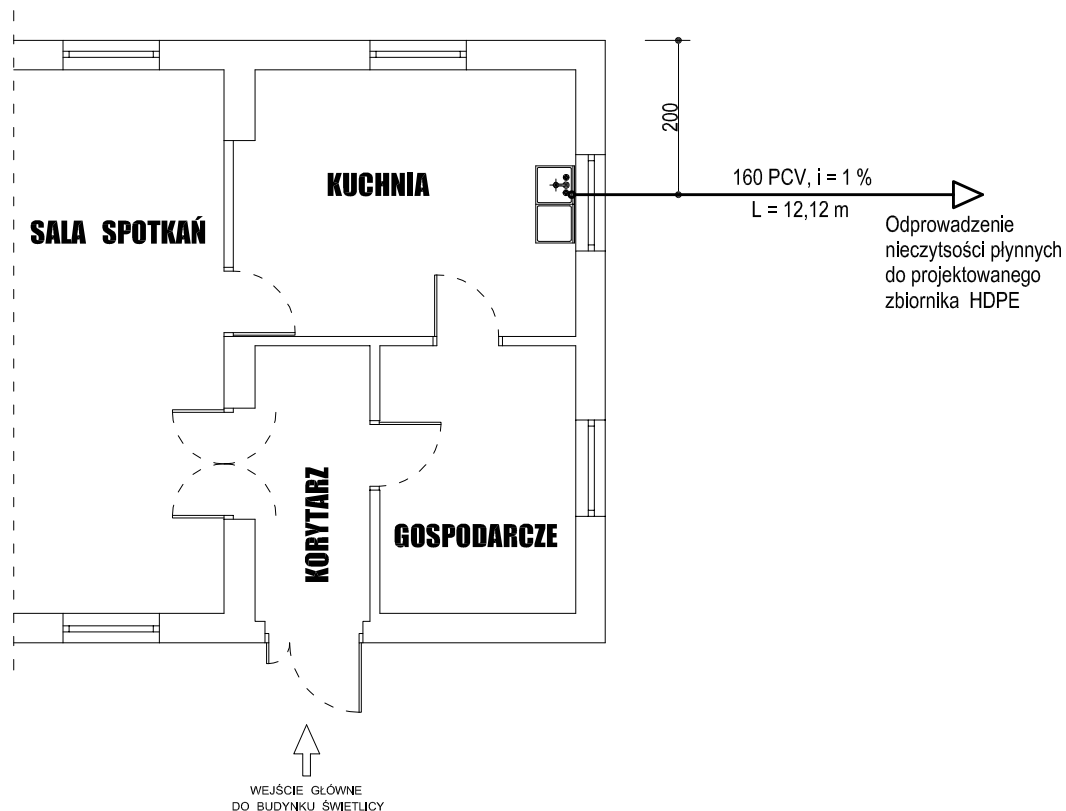

BIURO PROJEKTÓW BUDOWLANYCH "OMEGA" LESZEK WRZESIŃSKI
 ul.Orla 11, 89-410 Więcbork, tel. 513-110-110 NIP: 558-151-26-25

WYPROWADZENIE PRZYKANALIKA

skala
1:100

OBIEKT	ŚWIETLICA WIEJSKA
INWESTOR	Gmina Więcbork, 89-410 Więcbork, ul. Mickiewicza 22
LOKALIZACJA	Śmiłowo, gm. Więcbork, działka nr 174/3
BRANŻA	INSTALACJA SANITARNA
FUNKCJA : PROJEKTANT	PAŹDZIERNIK 2008 r.
inż. Eugeniusz Schulz	
FUNKCJA : ASYSTENT	PAŹDZIERNIK 2008 r.
mgr inż. Leszek Wrzeński	