




ELEWACJE

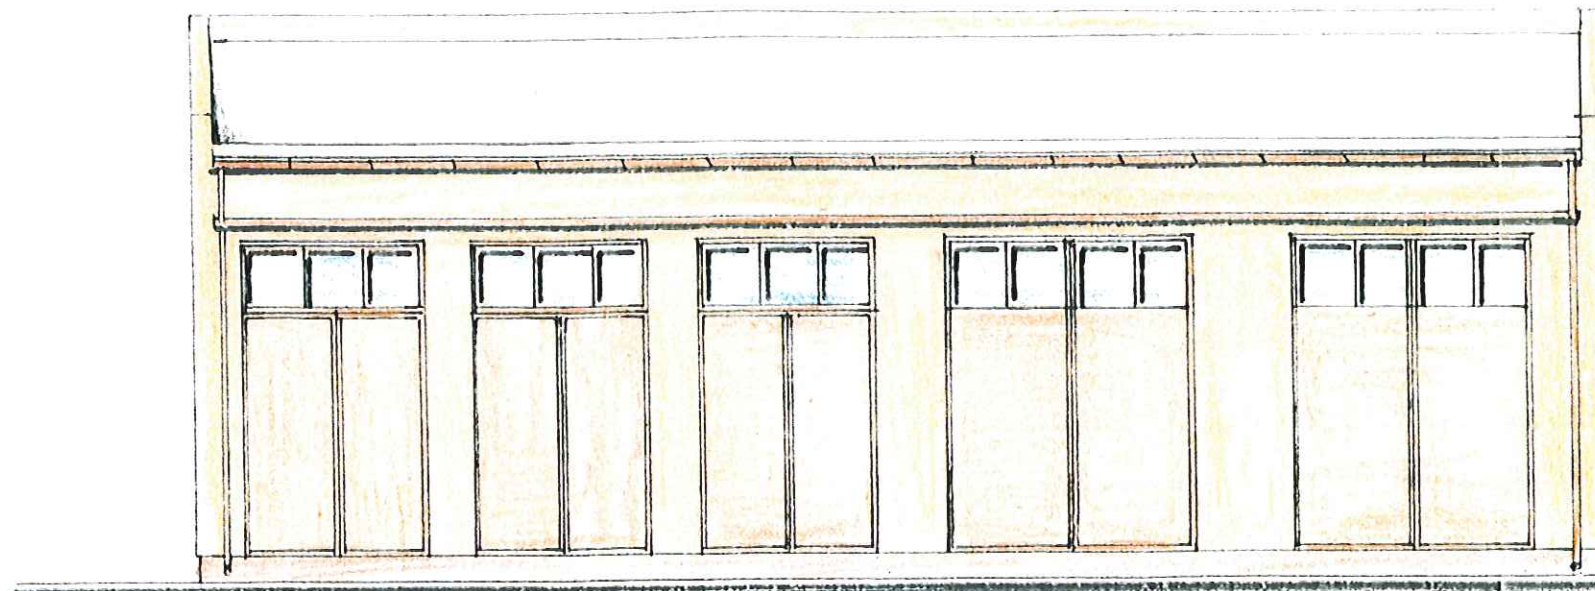


POŁUDNIOWA

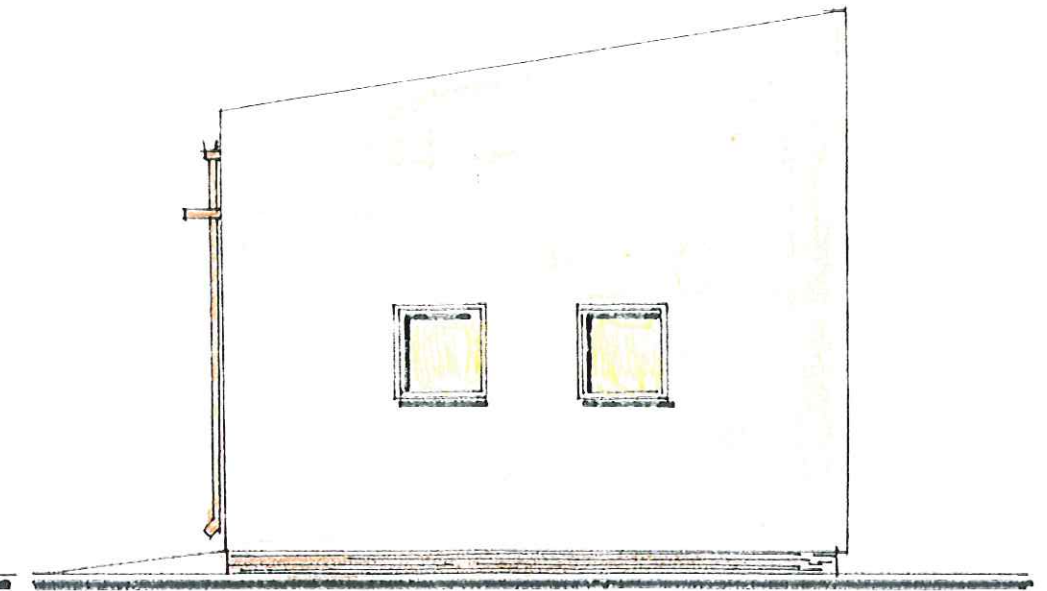


Wschodnia

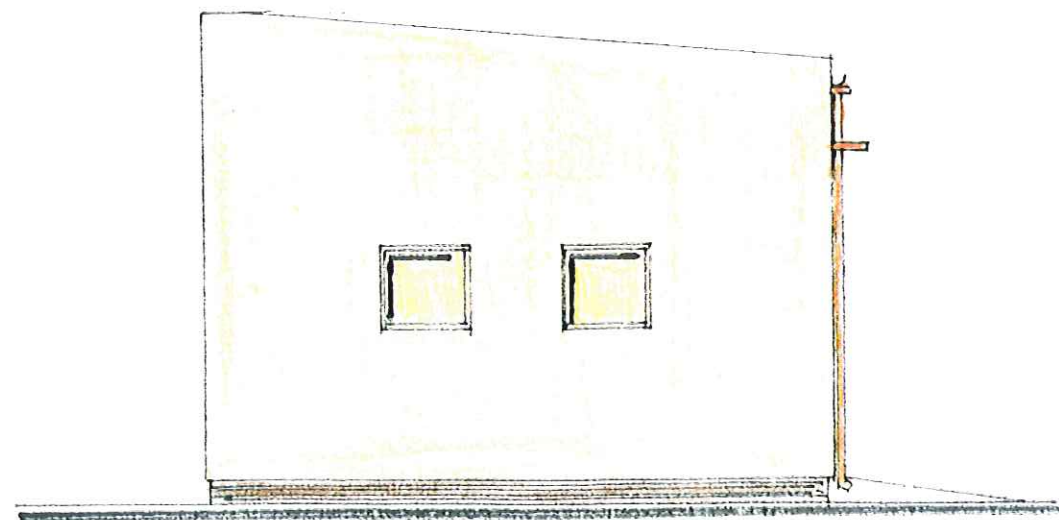

Zachodnia

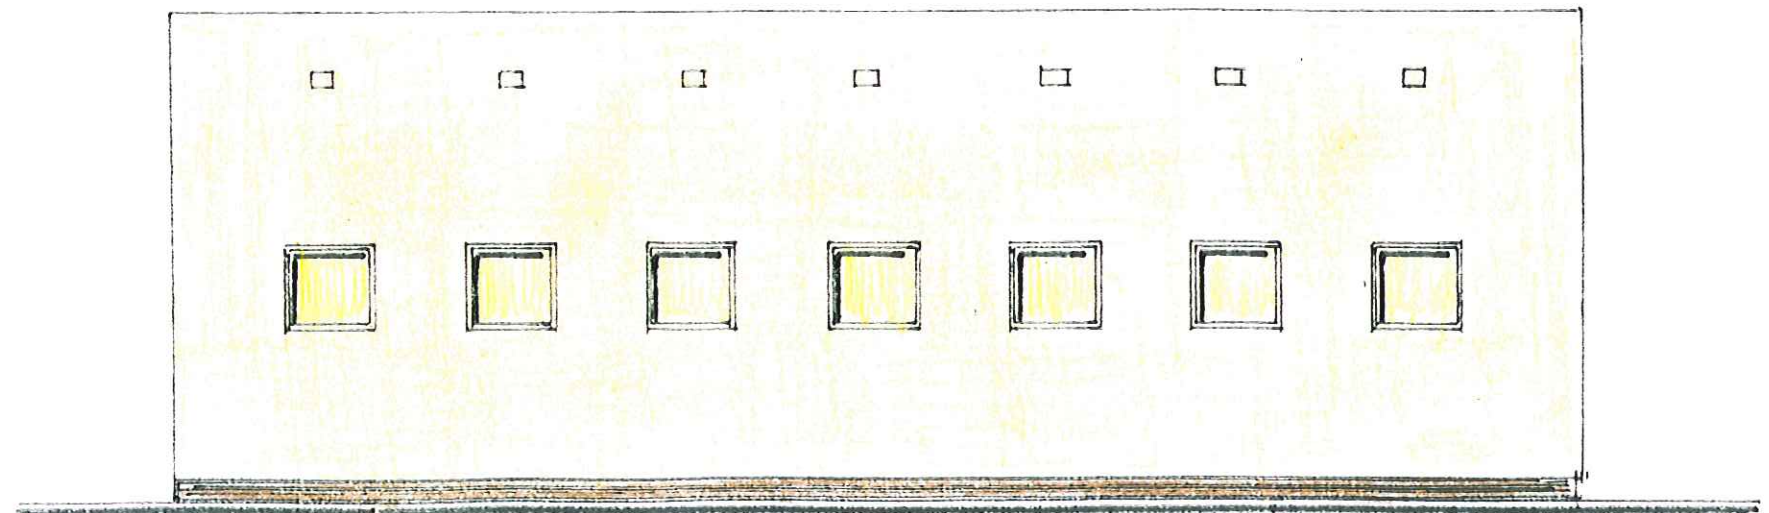

Północna

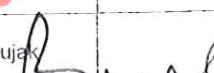PRZEDSIĘBIORSTWO PROJEKTOWO – MONTAŻOWE		PRÓMONT	Podpisy
Obiekt – zadanie: BUDYNEK GARAŻOWY 4 STANOWISKOWY		Projektant: techn. bud. Ireneusz S Bujak upr. 7210/232/83	
Treść rysunku: Elewacja KOLORYSTYKA			
Inwestor: ZAKŁAD GOSPODARKI KOMUNALNEJ SPÓŁKA Z O.O. w WIĘCORKU UL. MICKIEWICZA 16			
Faza: P.B.P.	Data: grudzień 2008r.	Skala: 1:100	Nr Rys. 6/7