




ELEWACJE

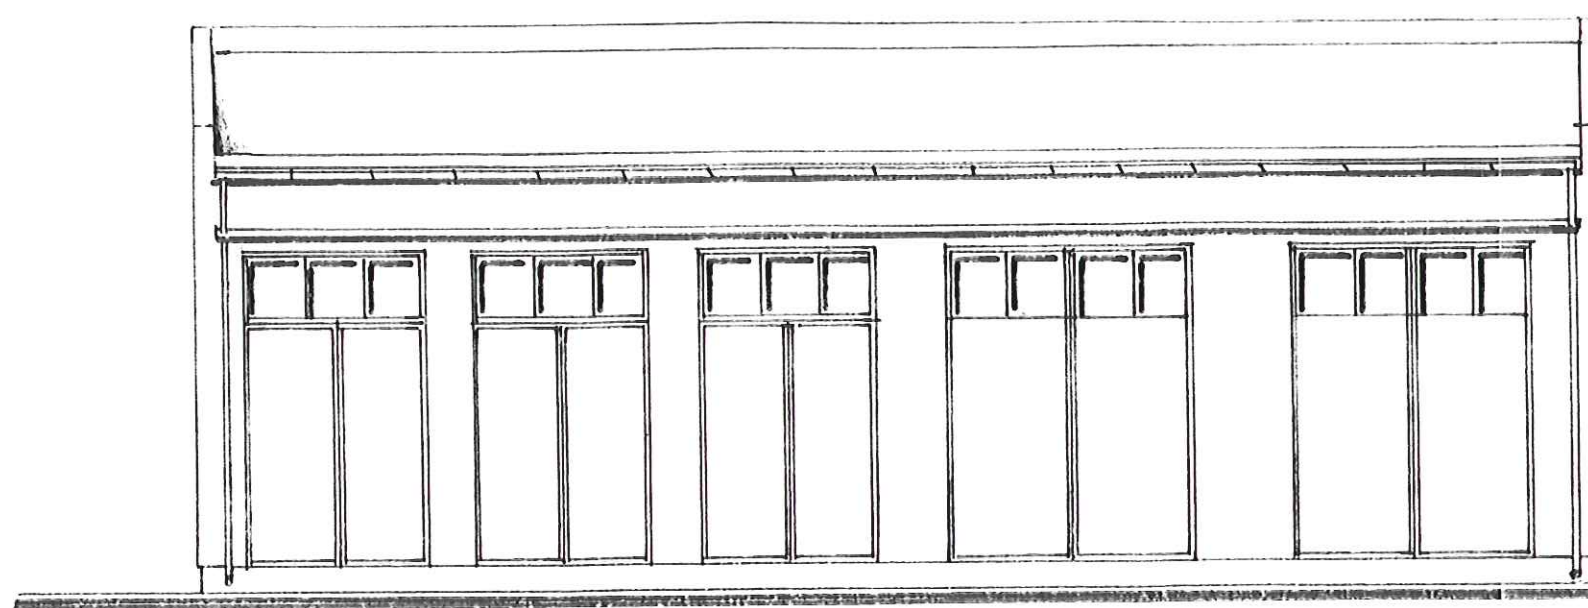


POŁUDNIOWA

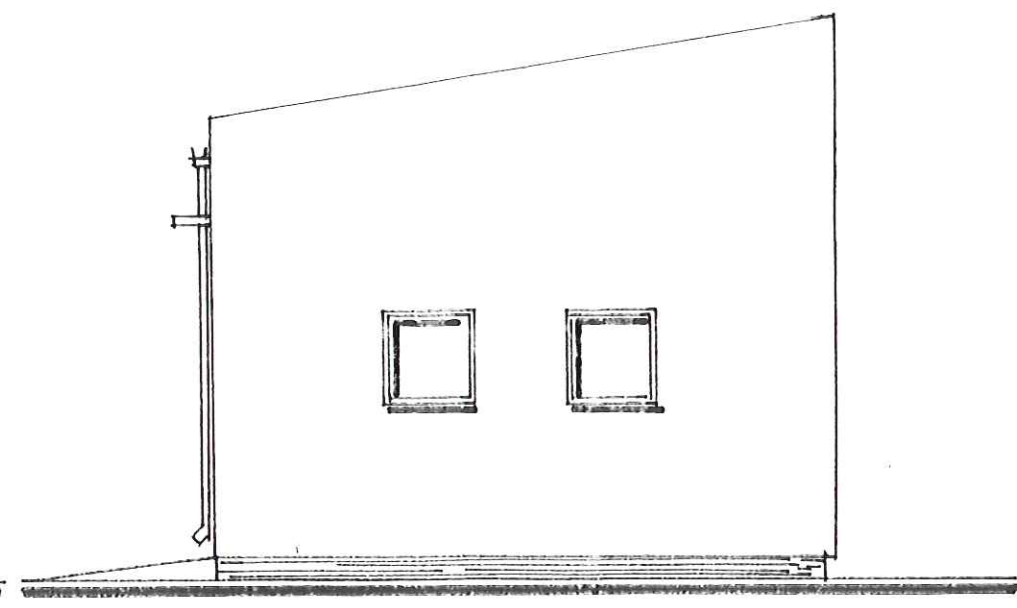


Wschodnia

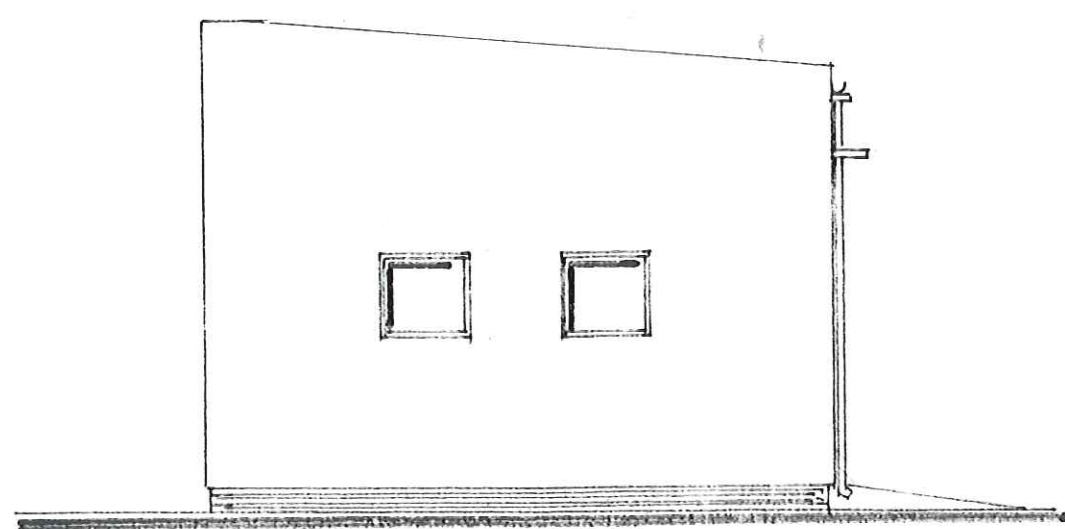

Zachodnia

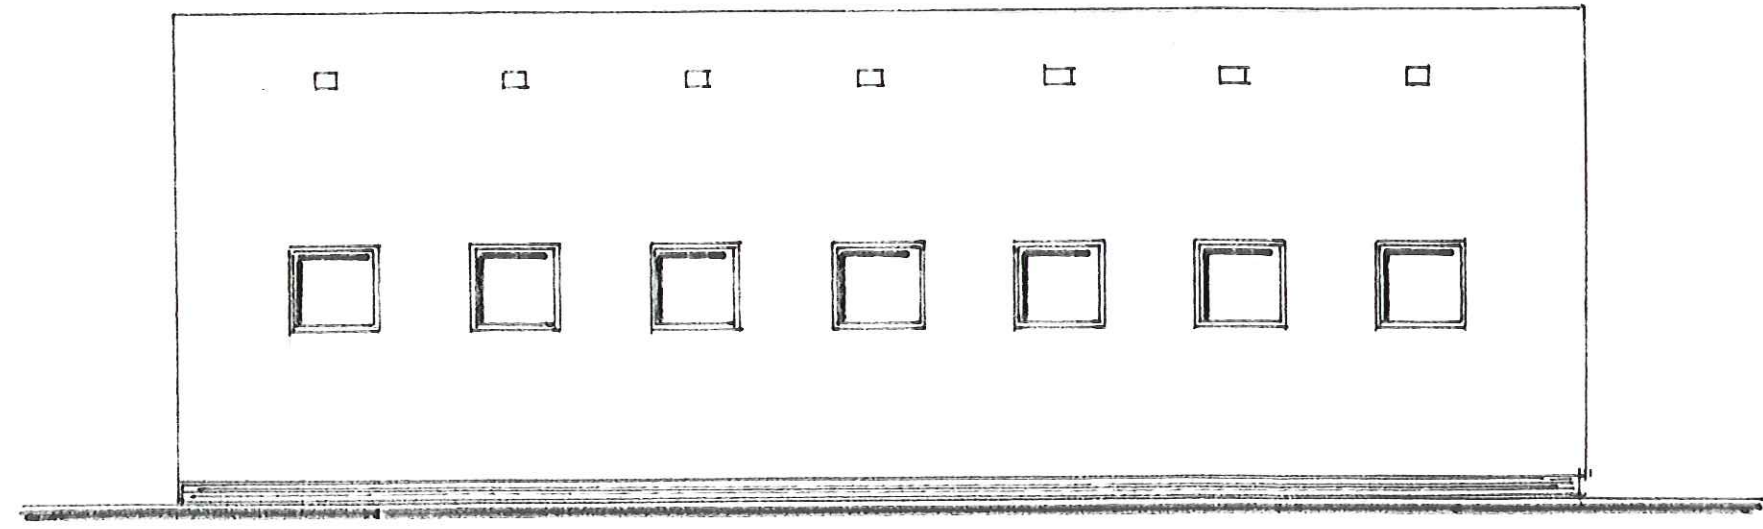

Północna

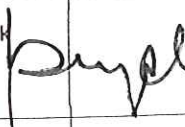PRZEDSIĘBIORSTWO PROJEKTOWO – MONTAŻOWE		PROMONT	Podpisy
Obiekt – zadanie: BUDYNEK GARAZOWY 4 STANOWISKOWY		Projektant: techn. bud. Ireneusz S Bujak upr. 7210/232/83	
Treść rysunku: Elewacja			
Inwestor: ZAKŁAD GOSPODARKI KOMUNALNEJ SPÓŁKA Z O.O. w WIĘCBORKU UL. MICKIEWICZA 16			
Format: P R P	Data: grudzień 2008r	Skala: 1:500	Nr Rys. 5/7