


# PRZĘKROJ A/A

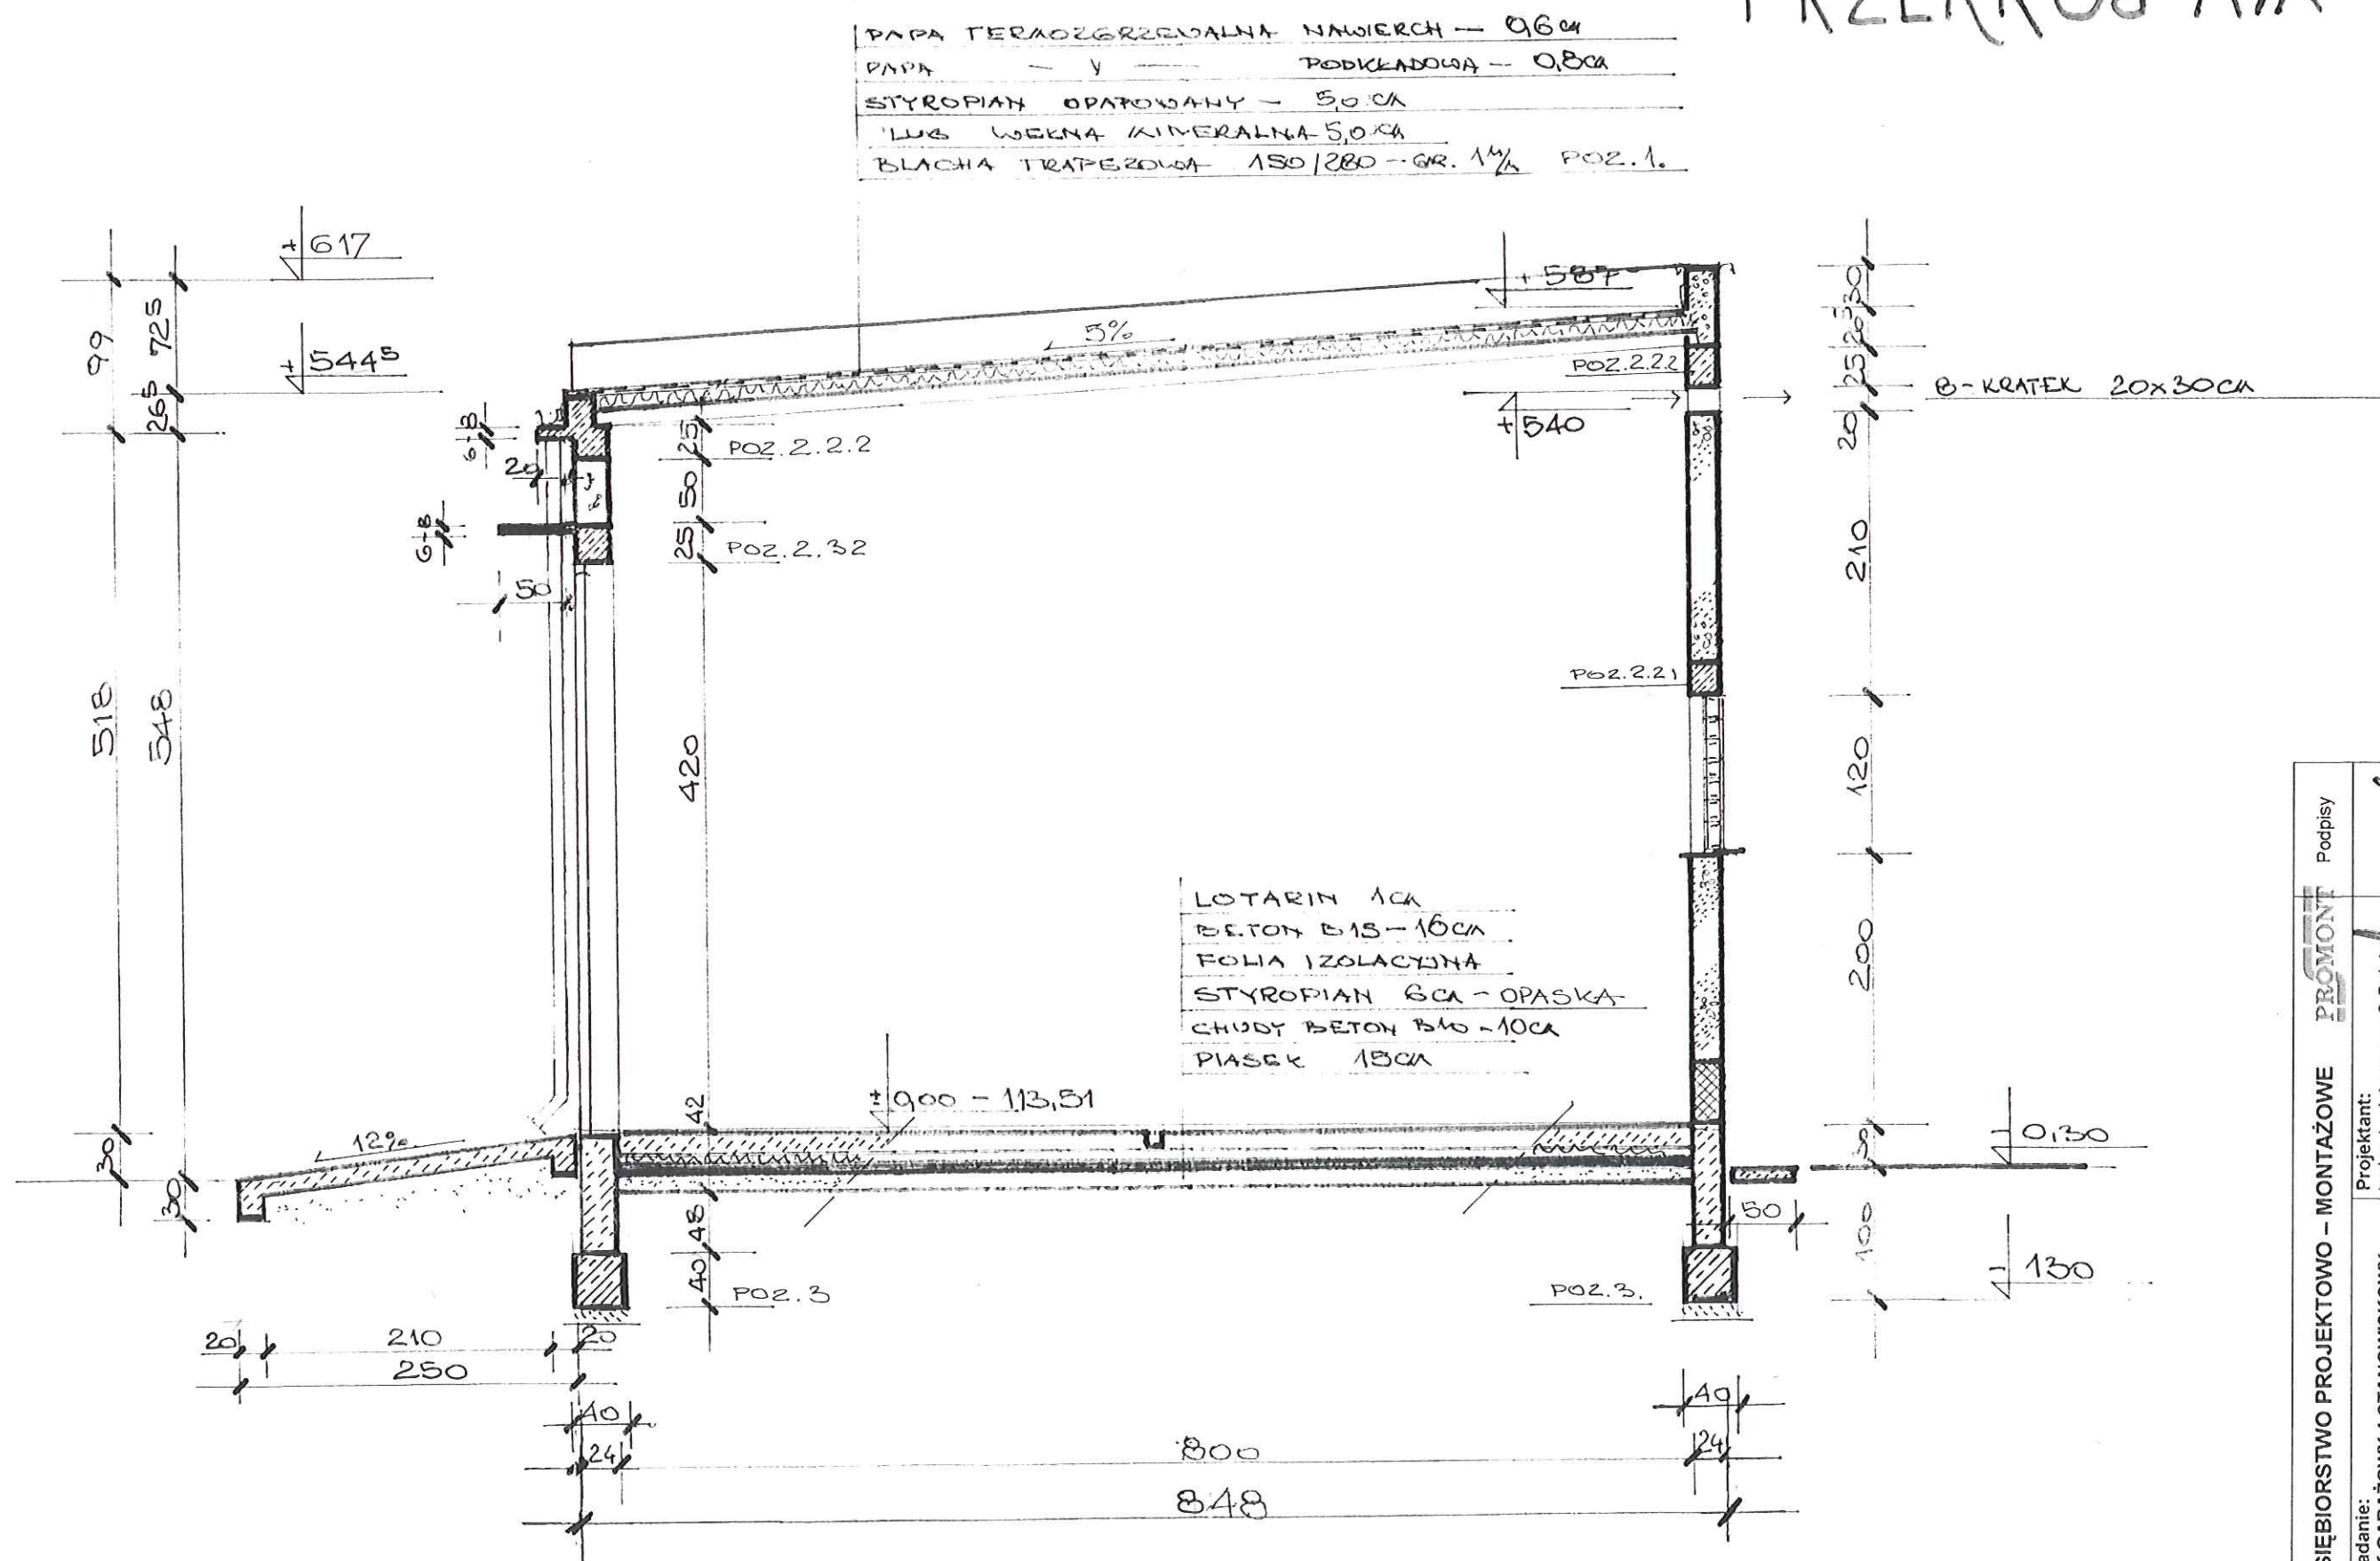

| PRZEDSIĘBIORSTWO PROJEKTOWO - MONTAŻOWE                                                    |                                                                 | PRÓMONT     | Podpisy     |
|--------------------------------------------------------------------------------------------|-----------------------------------------------------------------|-------------|-------------|
| Obiekt - zadanie:<br>BUDYNEK GARAŻOWY 4 STANOWISKOWY                                       | Projektant:<br>techn. bud. Ireneusz S Bujak<br>upr. 7210/232/83 |             |             |
| Treść rysunku:<br>Przekrój I : I                                                           |                                                                 |             |             |
| Investor: ZAKŁAD GOSPODARKI KOMUNALNEJ<br>SPOŁKA Z O.O. w WIĘCBOURKU UL.<br>MICKIEWICZA 16 |                                                                 |             |             |
| Faza: P.B.P.                                                                               | Data: grudzień 2008r.                                           | Skala: 1:50 | Nr Rys. 4/7 |