


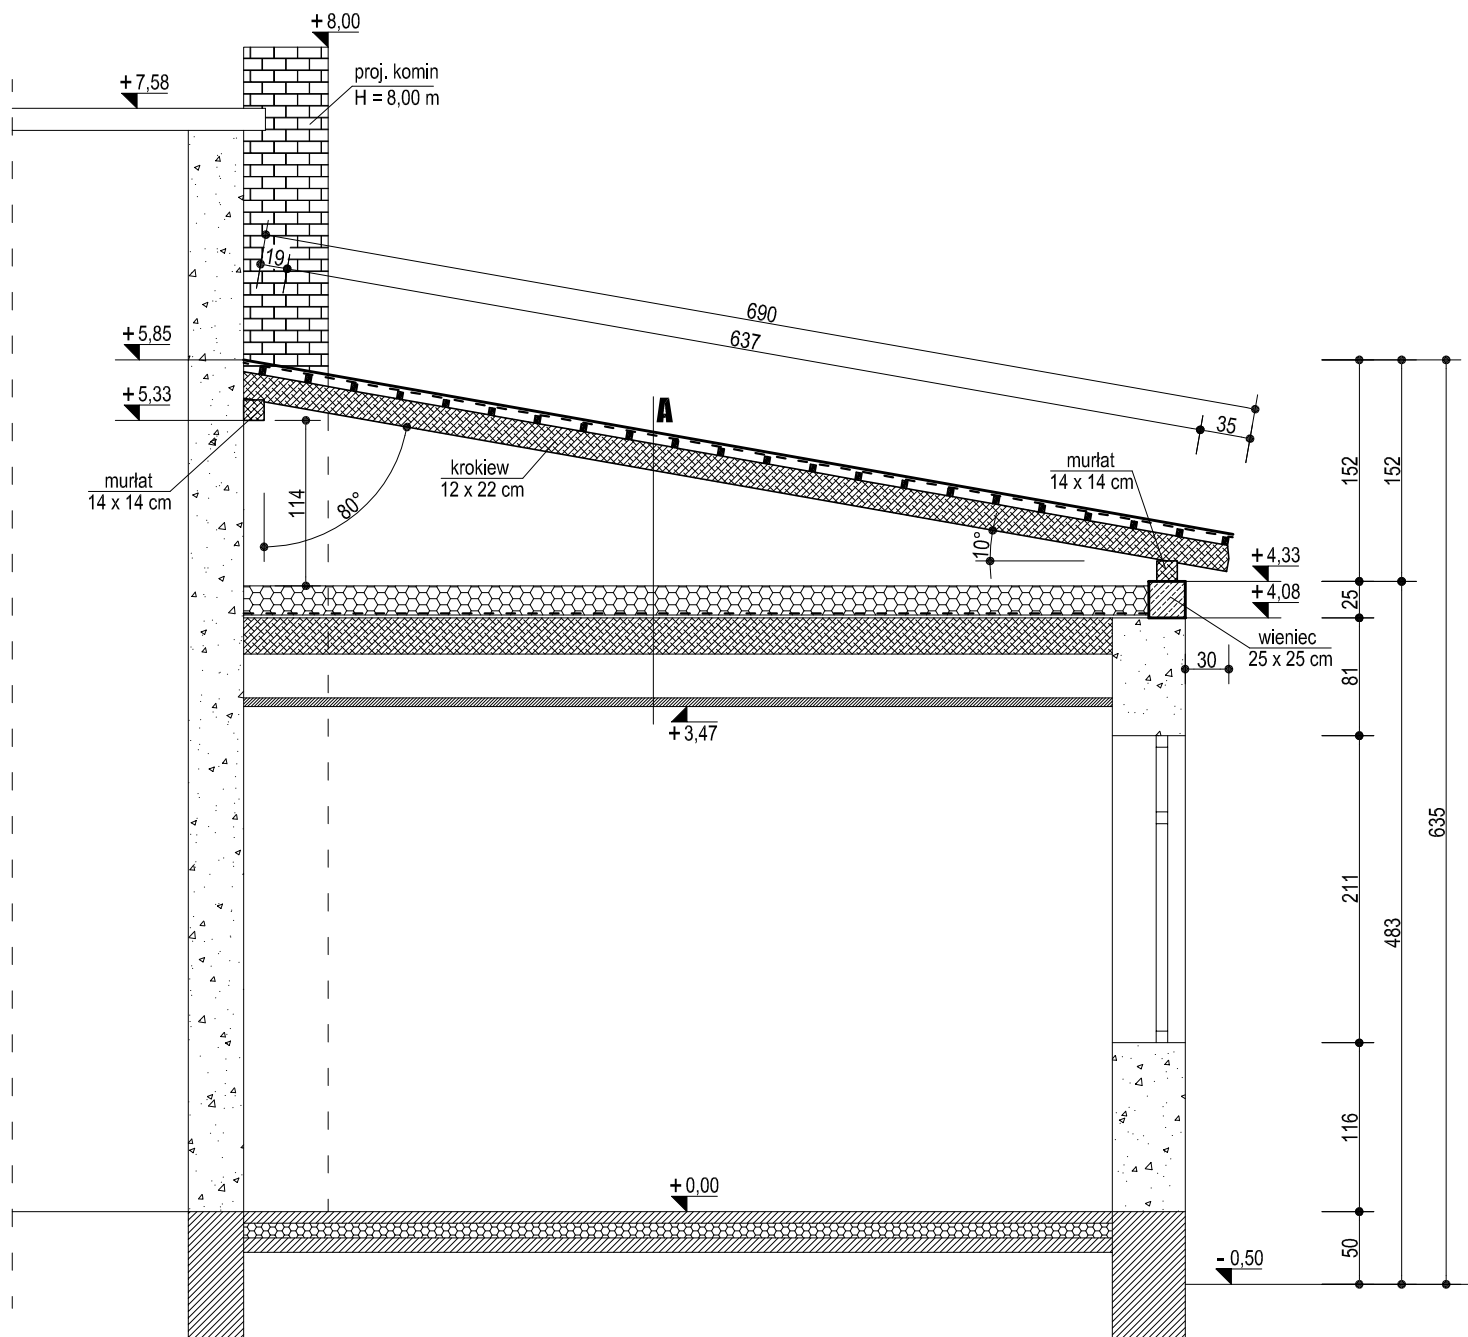

blacha dachówkowa
łaty 5 x 6 cm
kontrłaty 6 x 3 cm
membrana dachowa
krokwie 6 x 16 cm
wełna ROCKWOOL, gr. 20 cm
folia paroizolacyjna TYVEK
istniejący strop drewniany
sufit podwieszany z płyt STG

A

BIURO PROJEKTÓW BUDOWLANYCH "OMEGA" LESZEK WRZESIŃSKI
ul.Orla 11, 89-410 Więcbork, tel. 513-110-110 NIP: 558-151-26-25

PRZEKRÓJ A - A

skala
1:50

OBIEKT	ZMIANA KONSTRUKCJI DACHU ORAZ ROZBUDOWA BUDYNKU ŚWIETLICY WIEJSKIEJ
INWESTOR	Gmina Więcbork, 89-410 Więcbork, ul. Mickiewicza 22
LOKALIZACJA	Jeleń, gm.Więcbork, działka nr 35/1 i 35/2
BRANŻA	ARCHITEKTURA I KONSTRUKCJA
FUNKCJA : PROJEKTANT	
inż. Eugeniusz Schulz	
	PAŹDZIERNIK 2008 r.
FUNKCJA : ASYSTENT	
mgr inż. Leszek Wrzesiński	
	PAŹDZIERNIK 2008 r.