5

USŁUGI GEODEZYJNE
Grabowski Grzegorz HYS
ul. 406 Łabowa 63
tel. 3884369
NIP 555 117 28 41

Mapa sytuacyjno-wysokościowa
do celów projektowych
skala 1:500

Obręb: m. Więcbork 3
Gmina: Więcbork
Powiat: sępoleński
Woj.: kujawsko-pomorskie
Ks. rob. geod.: 77/2008
K.E.R.G.: 866/2008
Działka Nr: 63

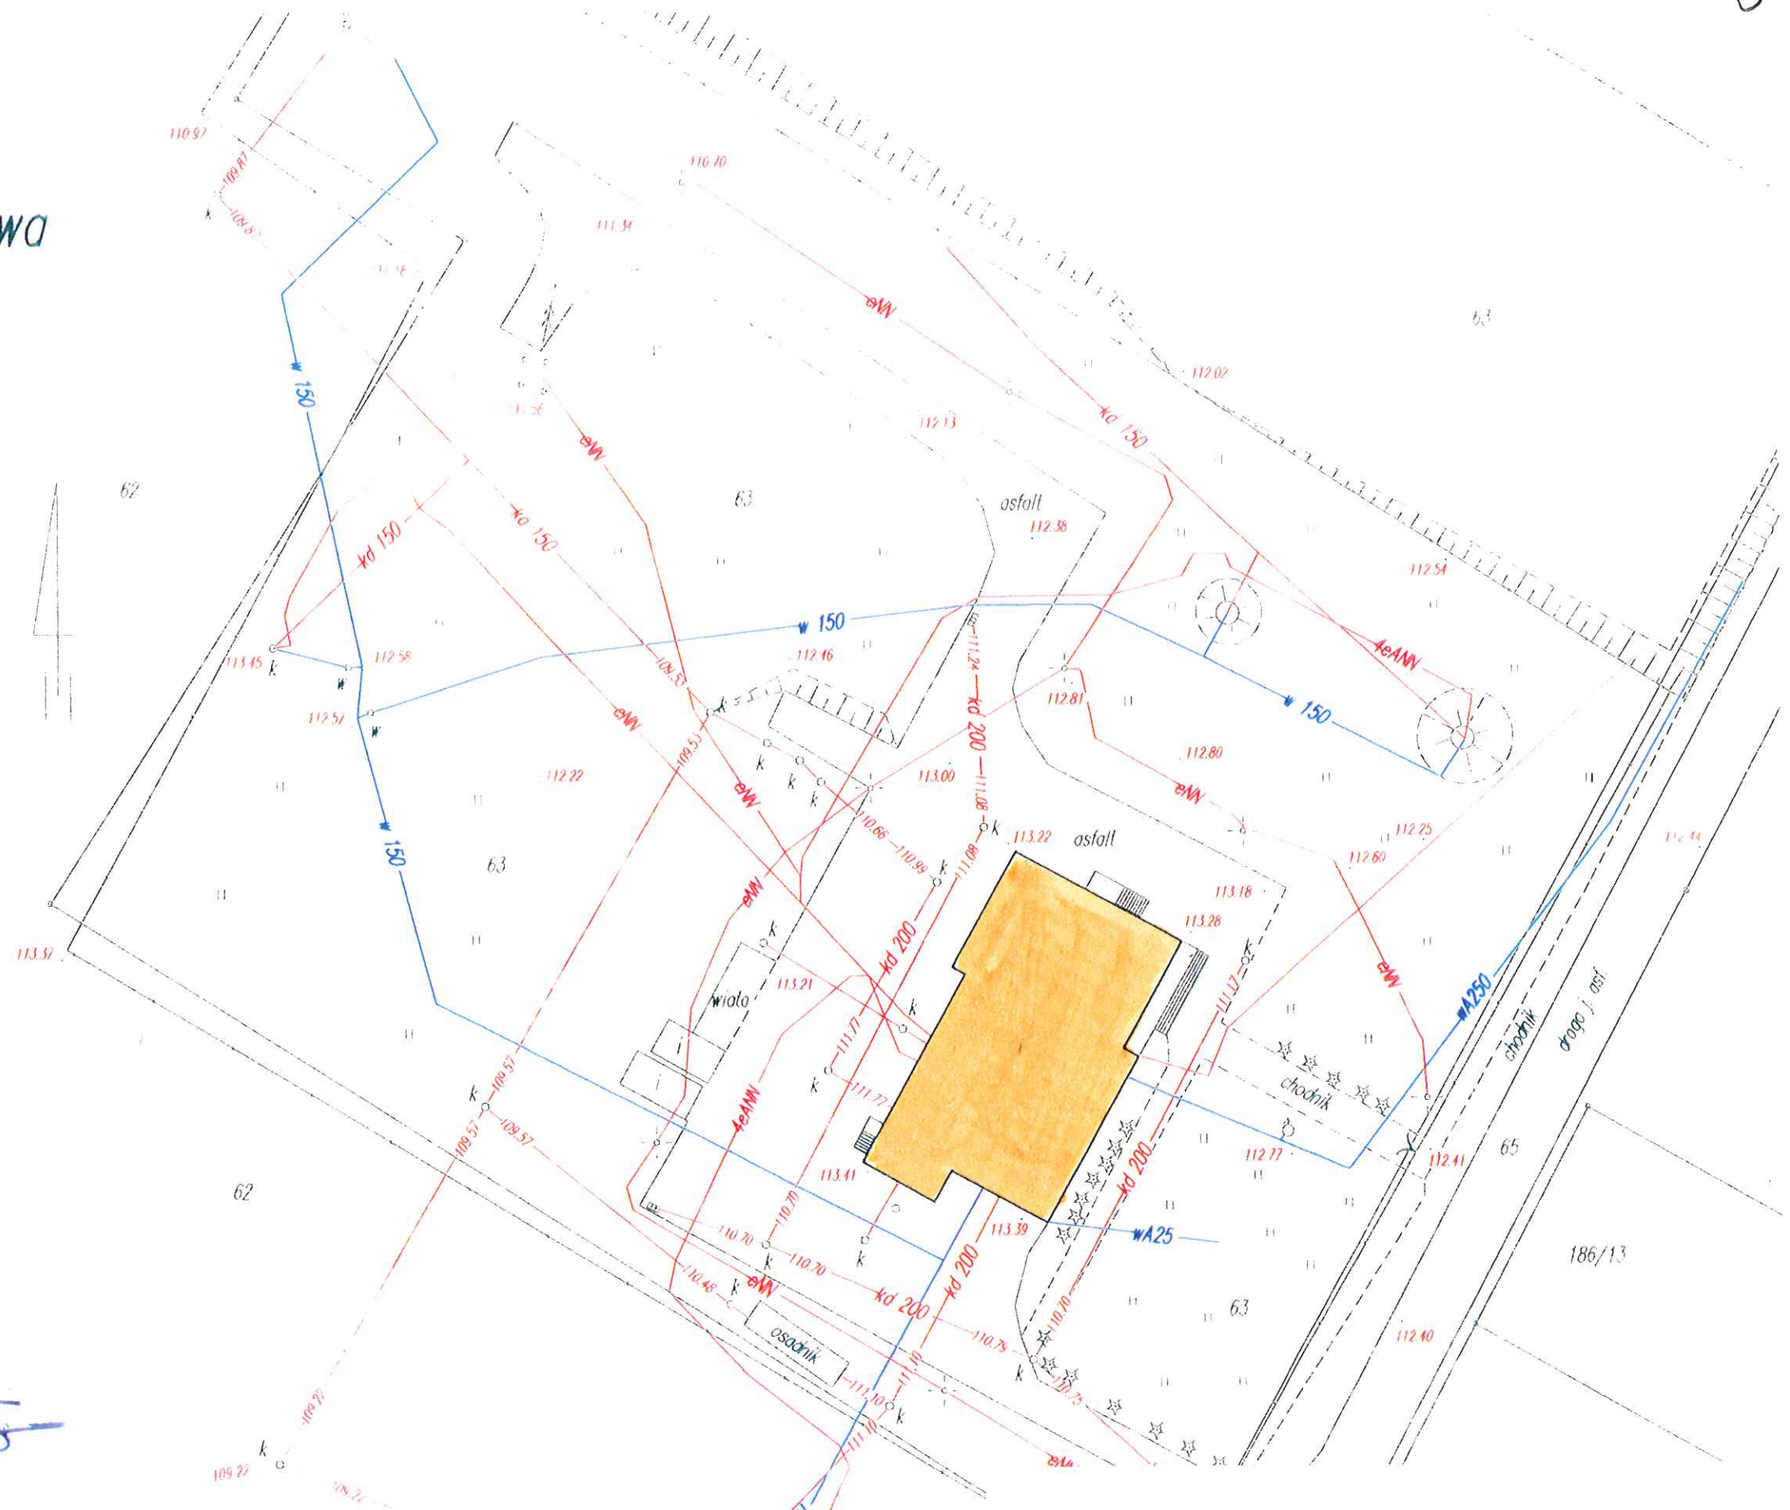

Sępólno Kraj.; dn. 4.11.2008 r.

Wykonał:

Zastrzeg[illegible] zawie[illegible]

PRZEDSIĘBIORSTWO PROJEKTOWO – MONTAŻOWE PROMONT		Podpisy
Obiekt – zadanie: WYMIANA STOLARKI OKIENNEJ I DRZWIOWEJ w STACJI WODOCIĄGOWEJ	**Projektant:** techn. bud. Ireneusz S Bujak upr. 7210/232/83	
Treść rysunku: PLAN USYTUOWANIA BUDYNKU		
Inwestor: ZAKŁAD GOSPODARKI KOMUNALNEJ SPÓŁKA Z O.O. w WIĘCBORKU U. MICKIEWICZA 16		