

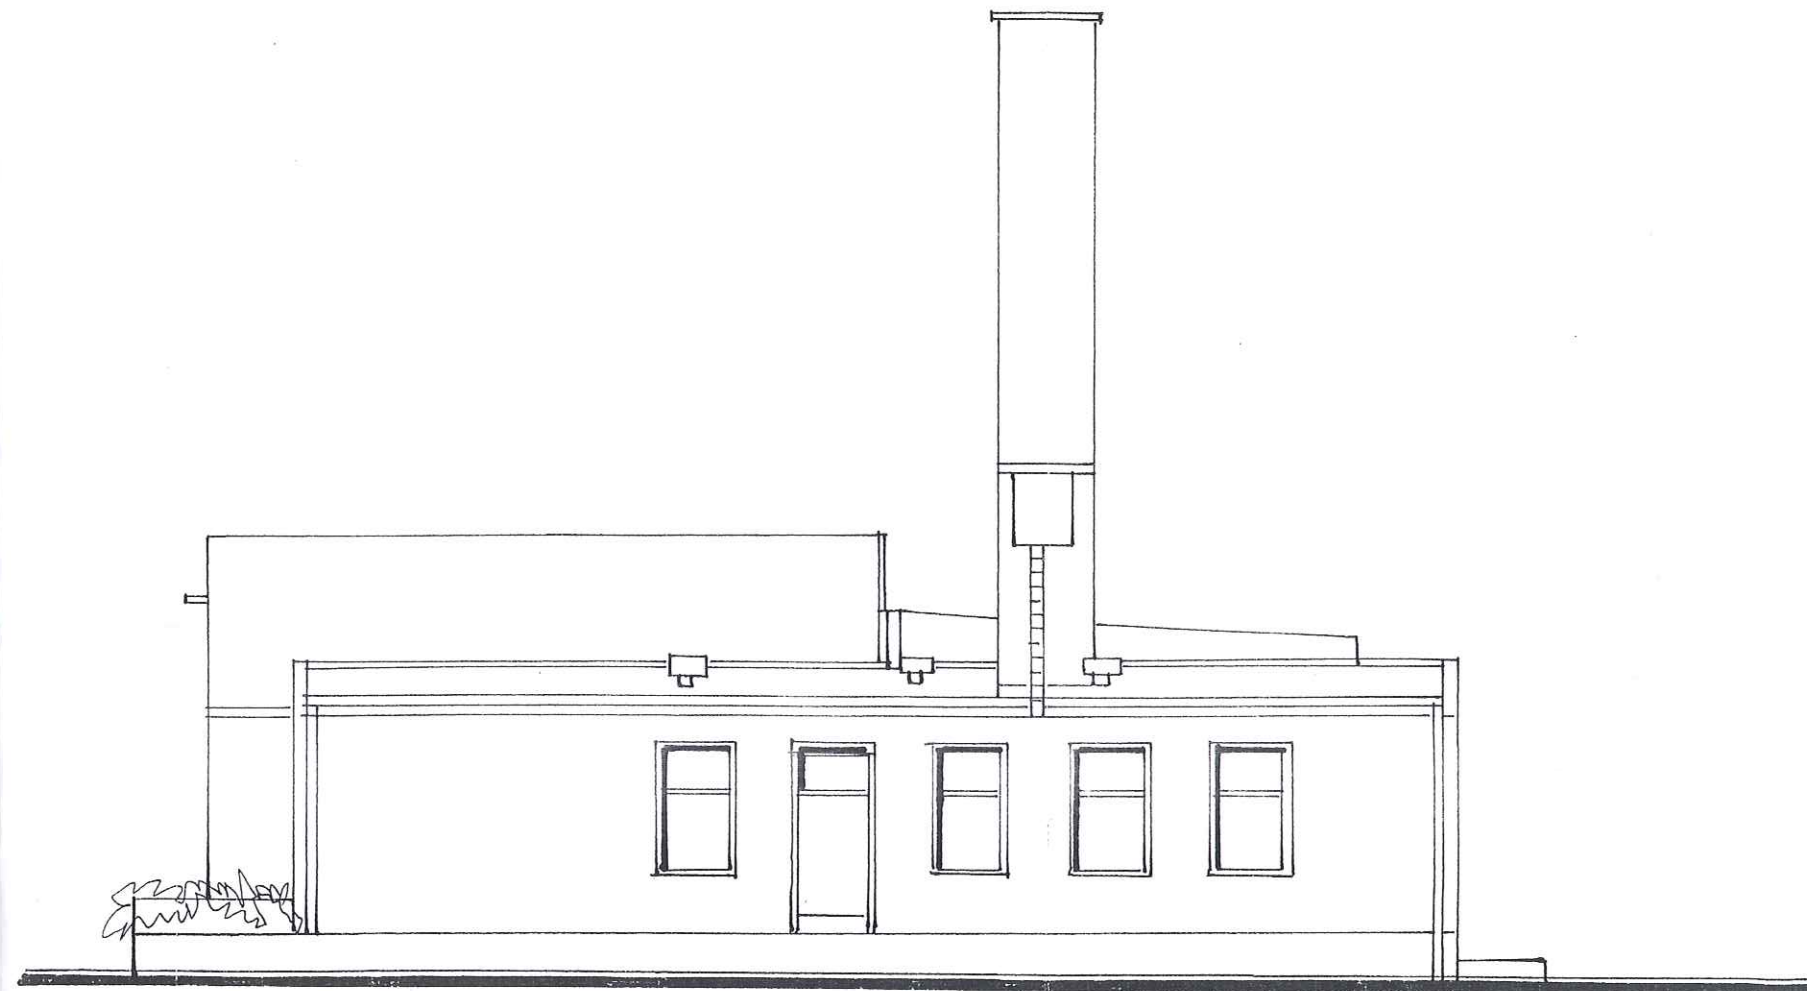


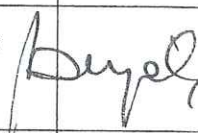


ELEWACJA PN -WSCH.


PRZEDSIĘBIORSTWO PROJEKTOWO – MONTAŻOWE		PROMONT	Podpisy
Obiekt – zadanie: WYMIANA STOLARKI OKIENNEJ I DRZWIOWEJ w STACJI WODOCIĄGOWEJ		Projektant: techn. bud. Ireneusz S Bujak upr. 7210/232/83	
Treść rysunku: Elewacja			
Inwestor: ZAKŁAD GOSPODARKI KOMUNALNEJ SPÓŁKA Z O.O. w WIĘCBORKU UL. MICKIEWICZA 16			
Faza: P.B.P.	Data: grudzień 2008r.	Skala 1:50	Nr Rys. 4/6

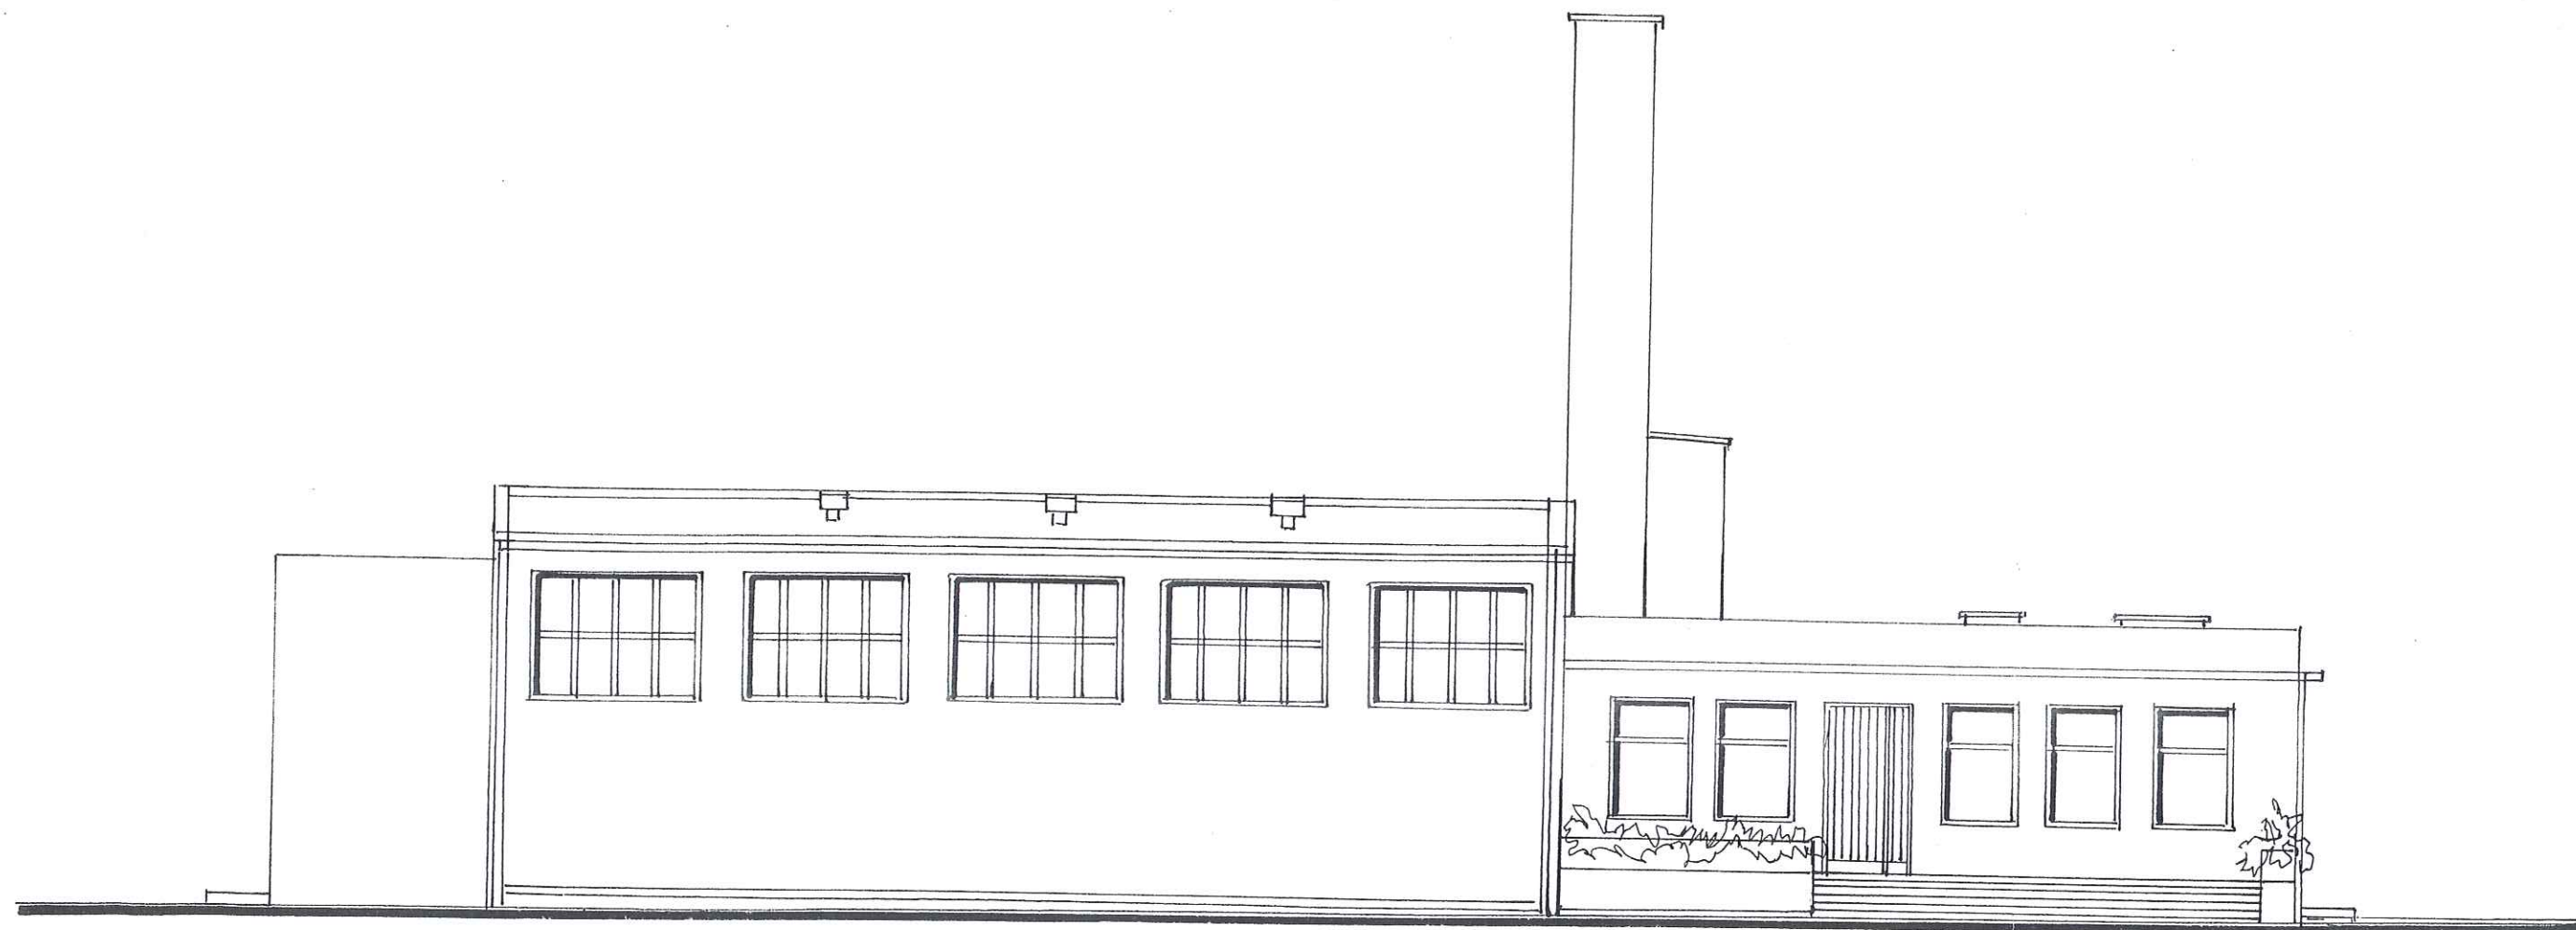


ELEWACJA PD - WSCH.

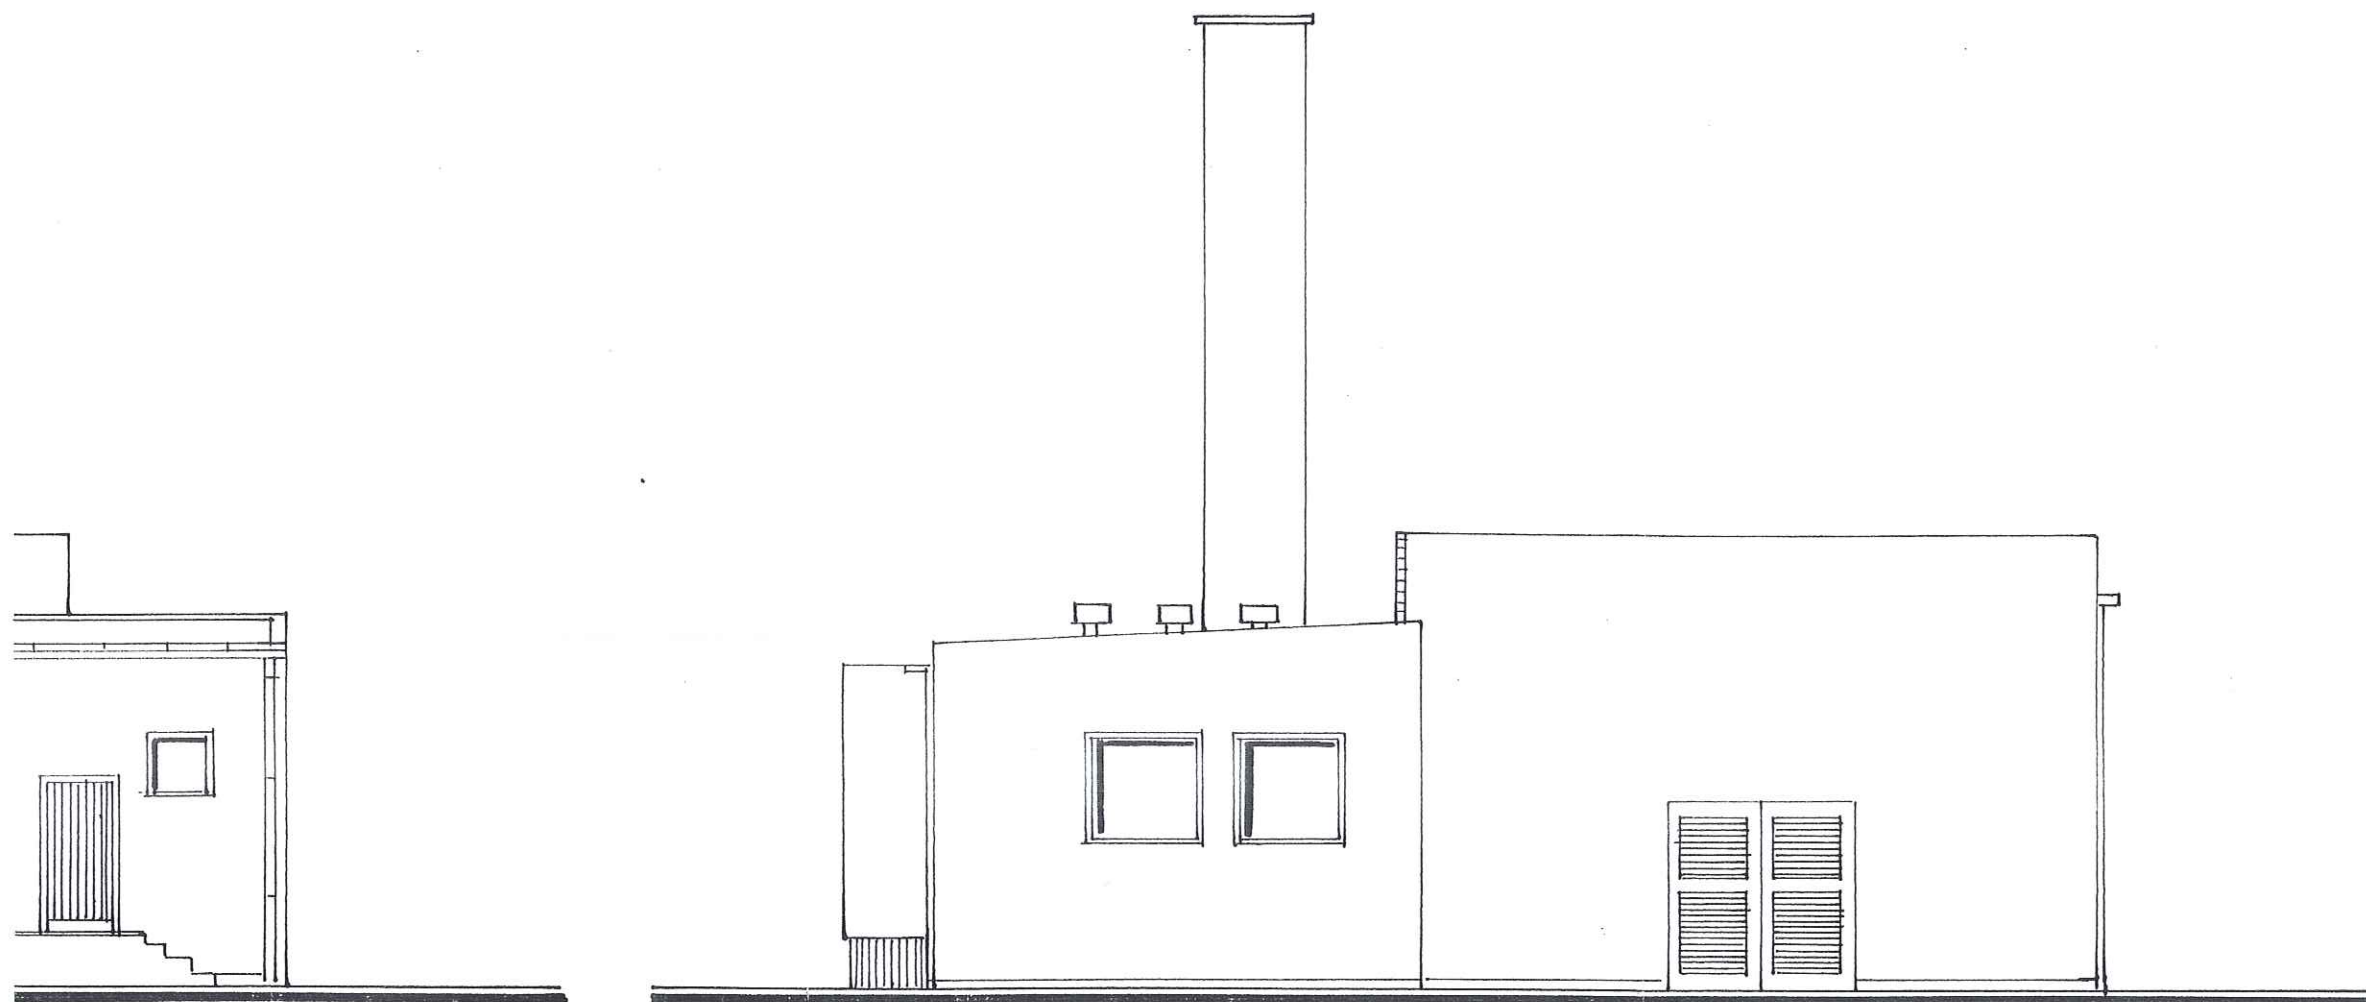

ELEWACJA PD-ZACH.

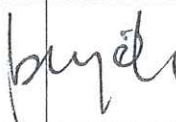PRZEDSIĘBIORSTWO PROJEKTOWO – MONTAŻOWE		PROMONT	Podpisy
Obiekt – zadanie: Wymiana stolarki okiennej i drzwiowej w Stacji wodociągowej		Projektant: techn. bud. Ireneusz S Bujak upr. 7210/232/83	
Treść rysunku: Elewacja			
Inwestor: ZAKŁAD GOSPODARKI KOMUNALNEJ SPÓŁKA Z O.O. w WIĘCBORKU UL. MICKIEWICZA 16			
Faza: P.B.P.	Data: grudzień 2008r.	Skala 1:50	Nr Rys. 5/6

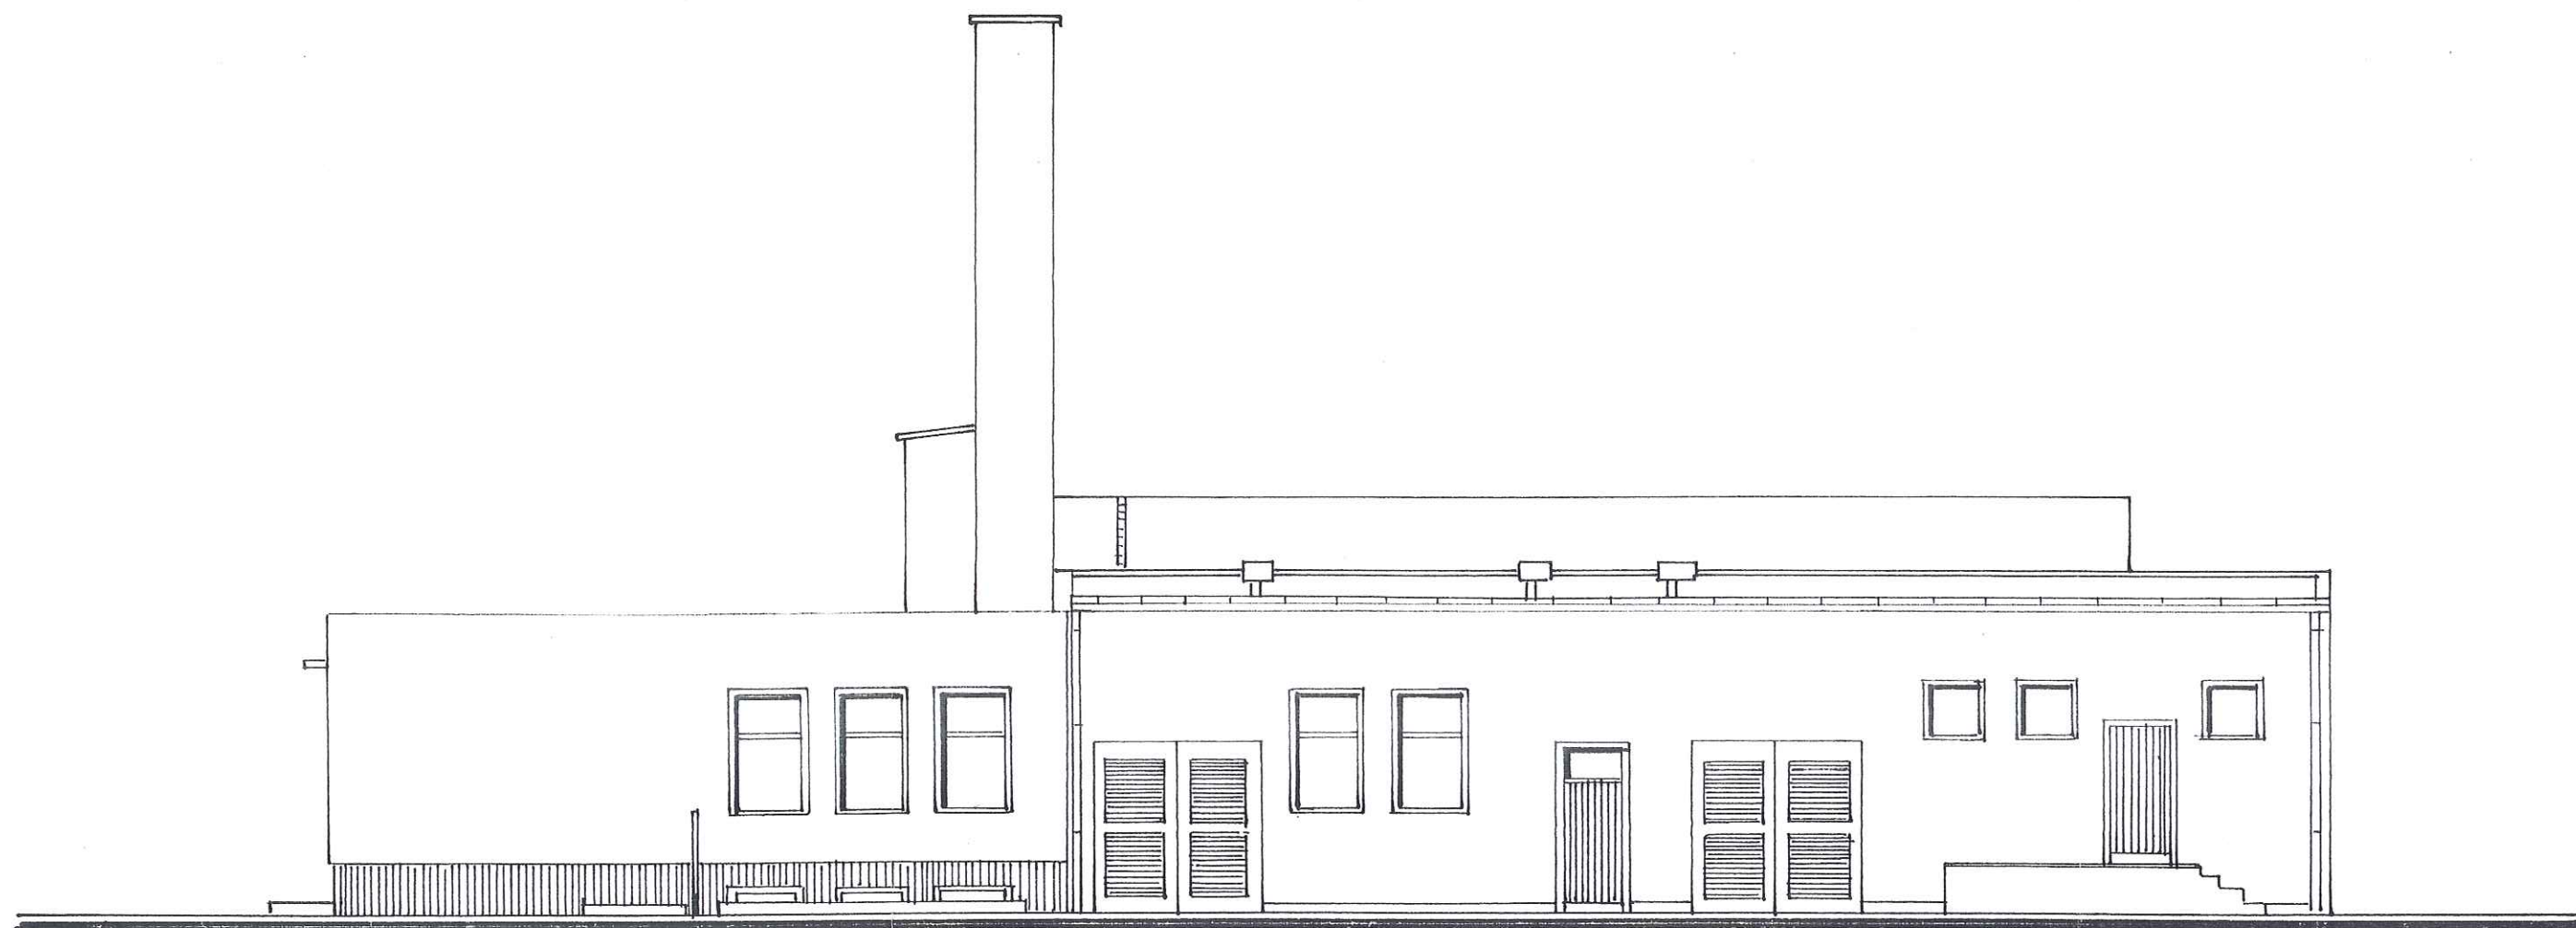

ELEWACJA PN - ZACH.