

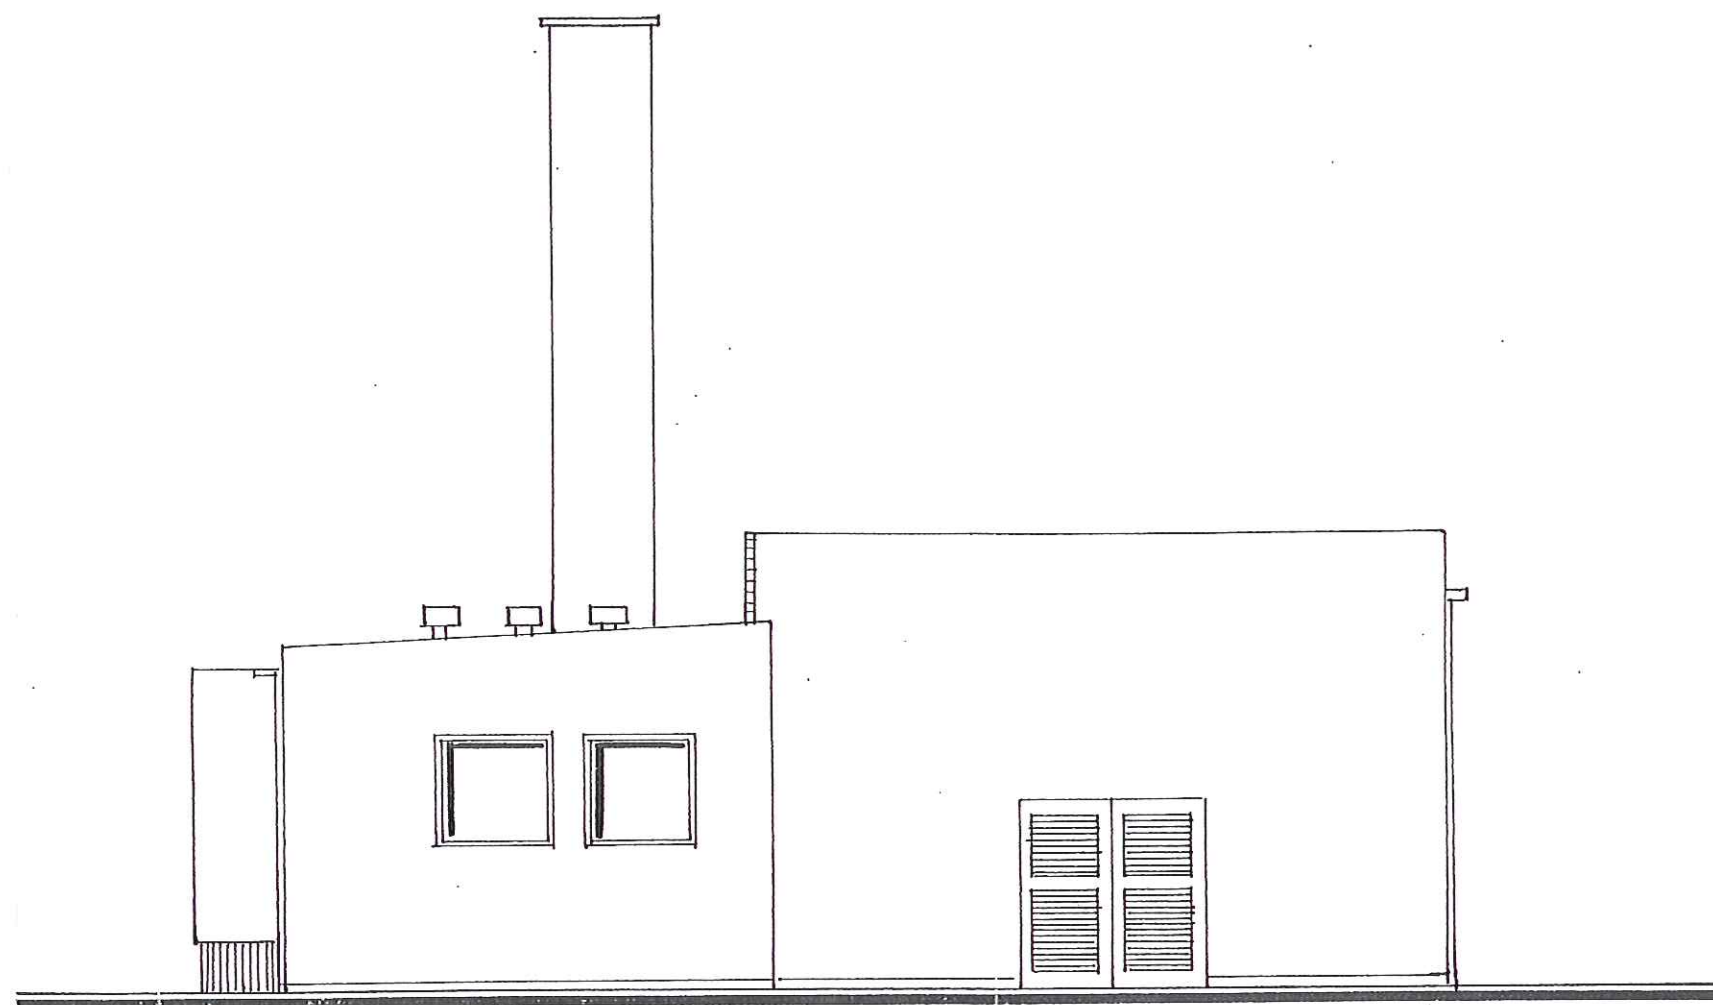


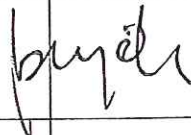

ELEWACJA PD - ZACH.

PRZEDSIĘBIORSTWO PROJEKTOWO – MONTAŻOWE				Podpisy
Obiekt – zadanie: Wymiana stolarki okiennej i drzwiowej w Stacji wodociągowej		Projektant: techn. bud. Ireneusz S Bujak upr. 7210/232/83		
Treść rysunku: Elewacja				
Inwestor: ZAKŁAD GOSPODARKI KOMUNALNEJ SPÓŁKA Z O.O. w WIĘCBORKU UL. MICKIEWICZA 16				
Faza: P.B.P.	Data: grudzień 2008r.	Skala: 1:50	Nr Rys. 5/6	

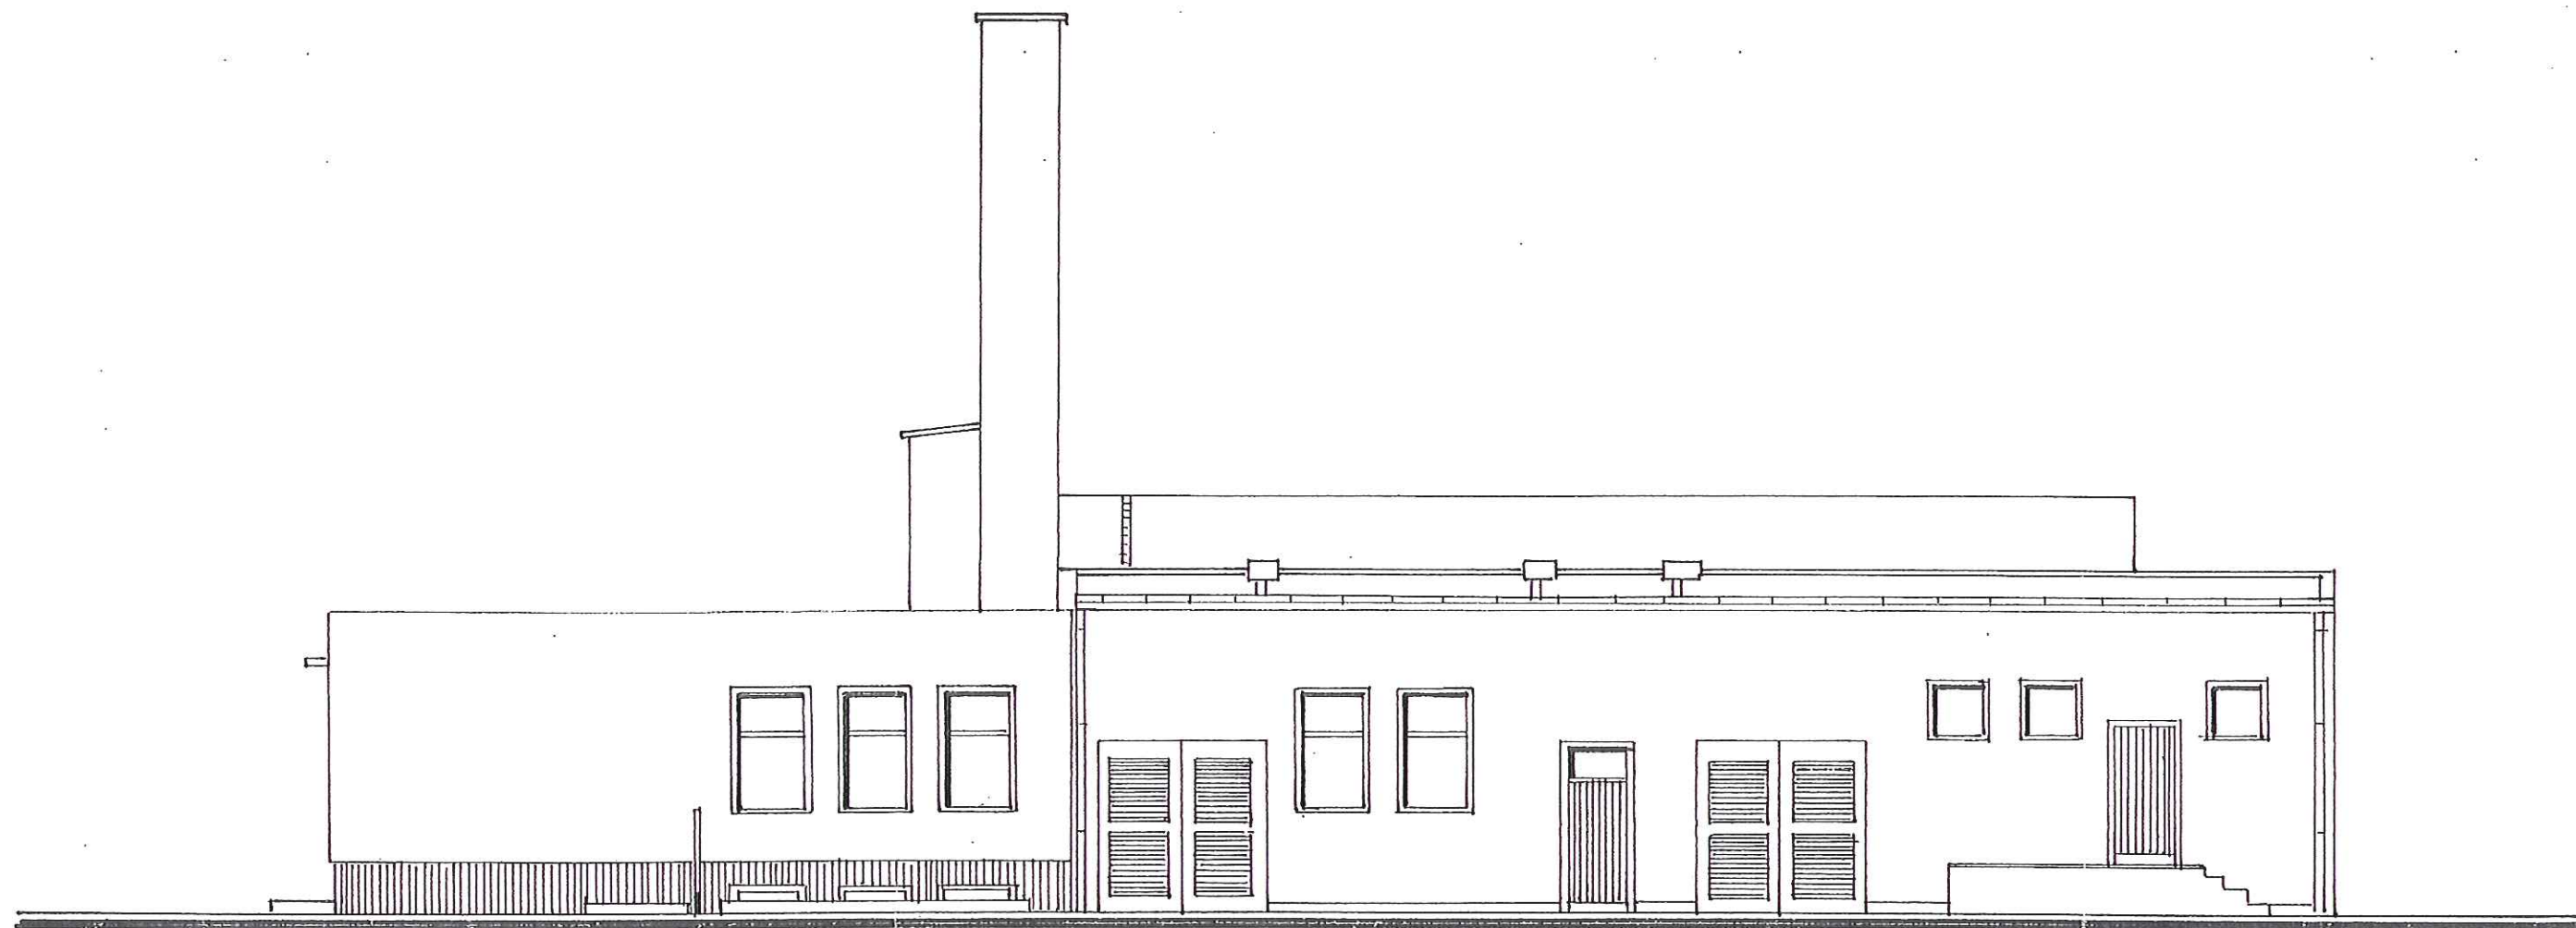

ELEWACJA PN - ZACH.