


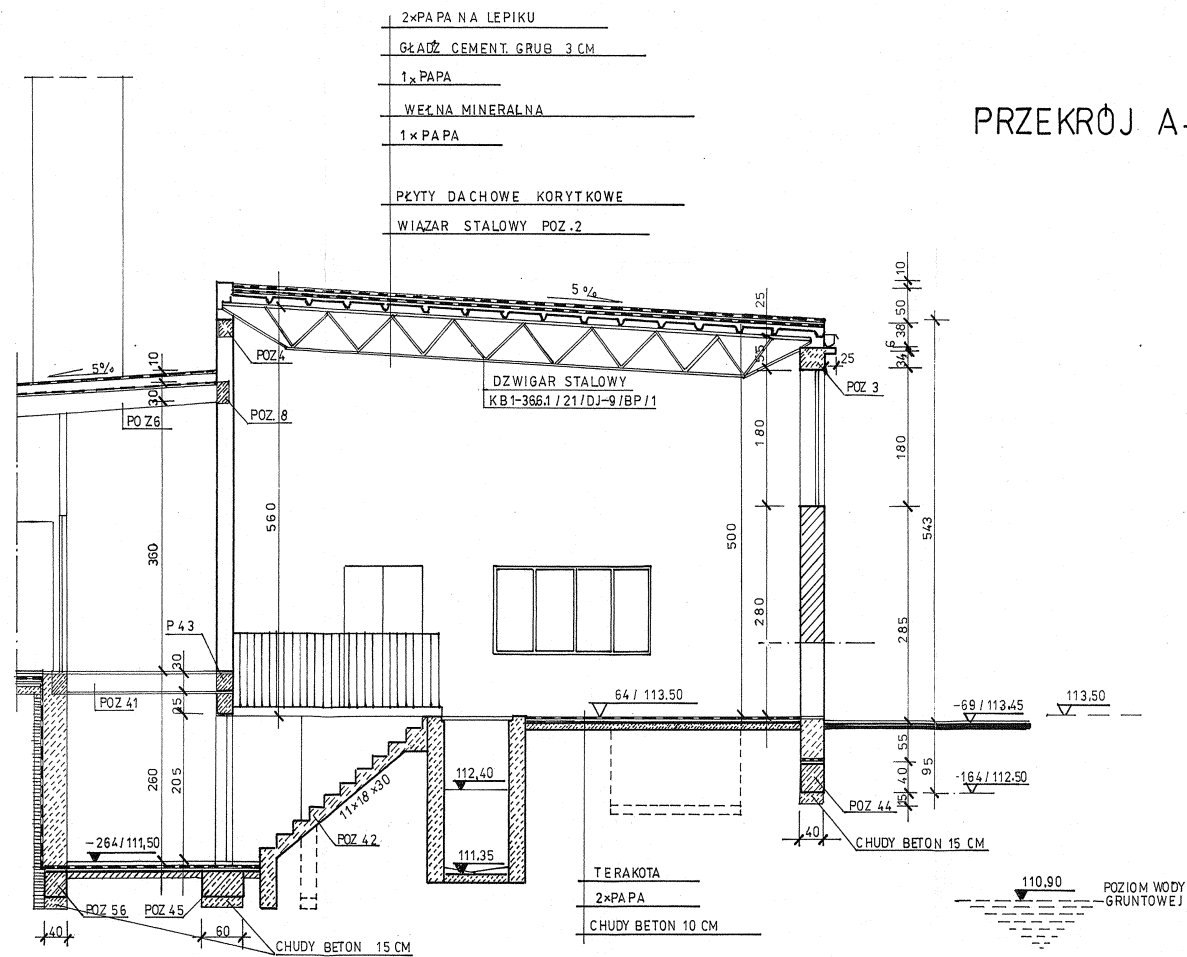

PRZEDSIĘBIORSTWO PROJEKTOWO - MONTAŻOWE PROMONT		Podpis
Obiekt - zadanie: Wymiana stolarki okiennej i drzwiowej w stacji wodociągowej	Projektant: techn. bud. Ireneusz S Bujak upr. 7210232/83	
Treść rysunku: Przekrój I: I		
Inwestor: ZAKŁAD GOSPODARKI KOMUNALNEJ SPÓŁKA Z O.O. w WIECIBORKU UL. MICKIEWICZA 16		
Faza: P.B.P.	Data: grudzień 2008r.	
	Skala: 1:50	Nr Rys. 3/6