


RZUT PARTERU 1:50

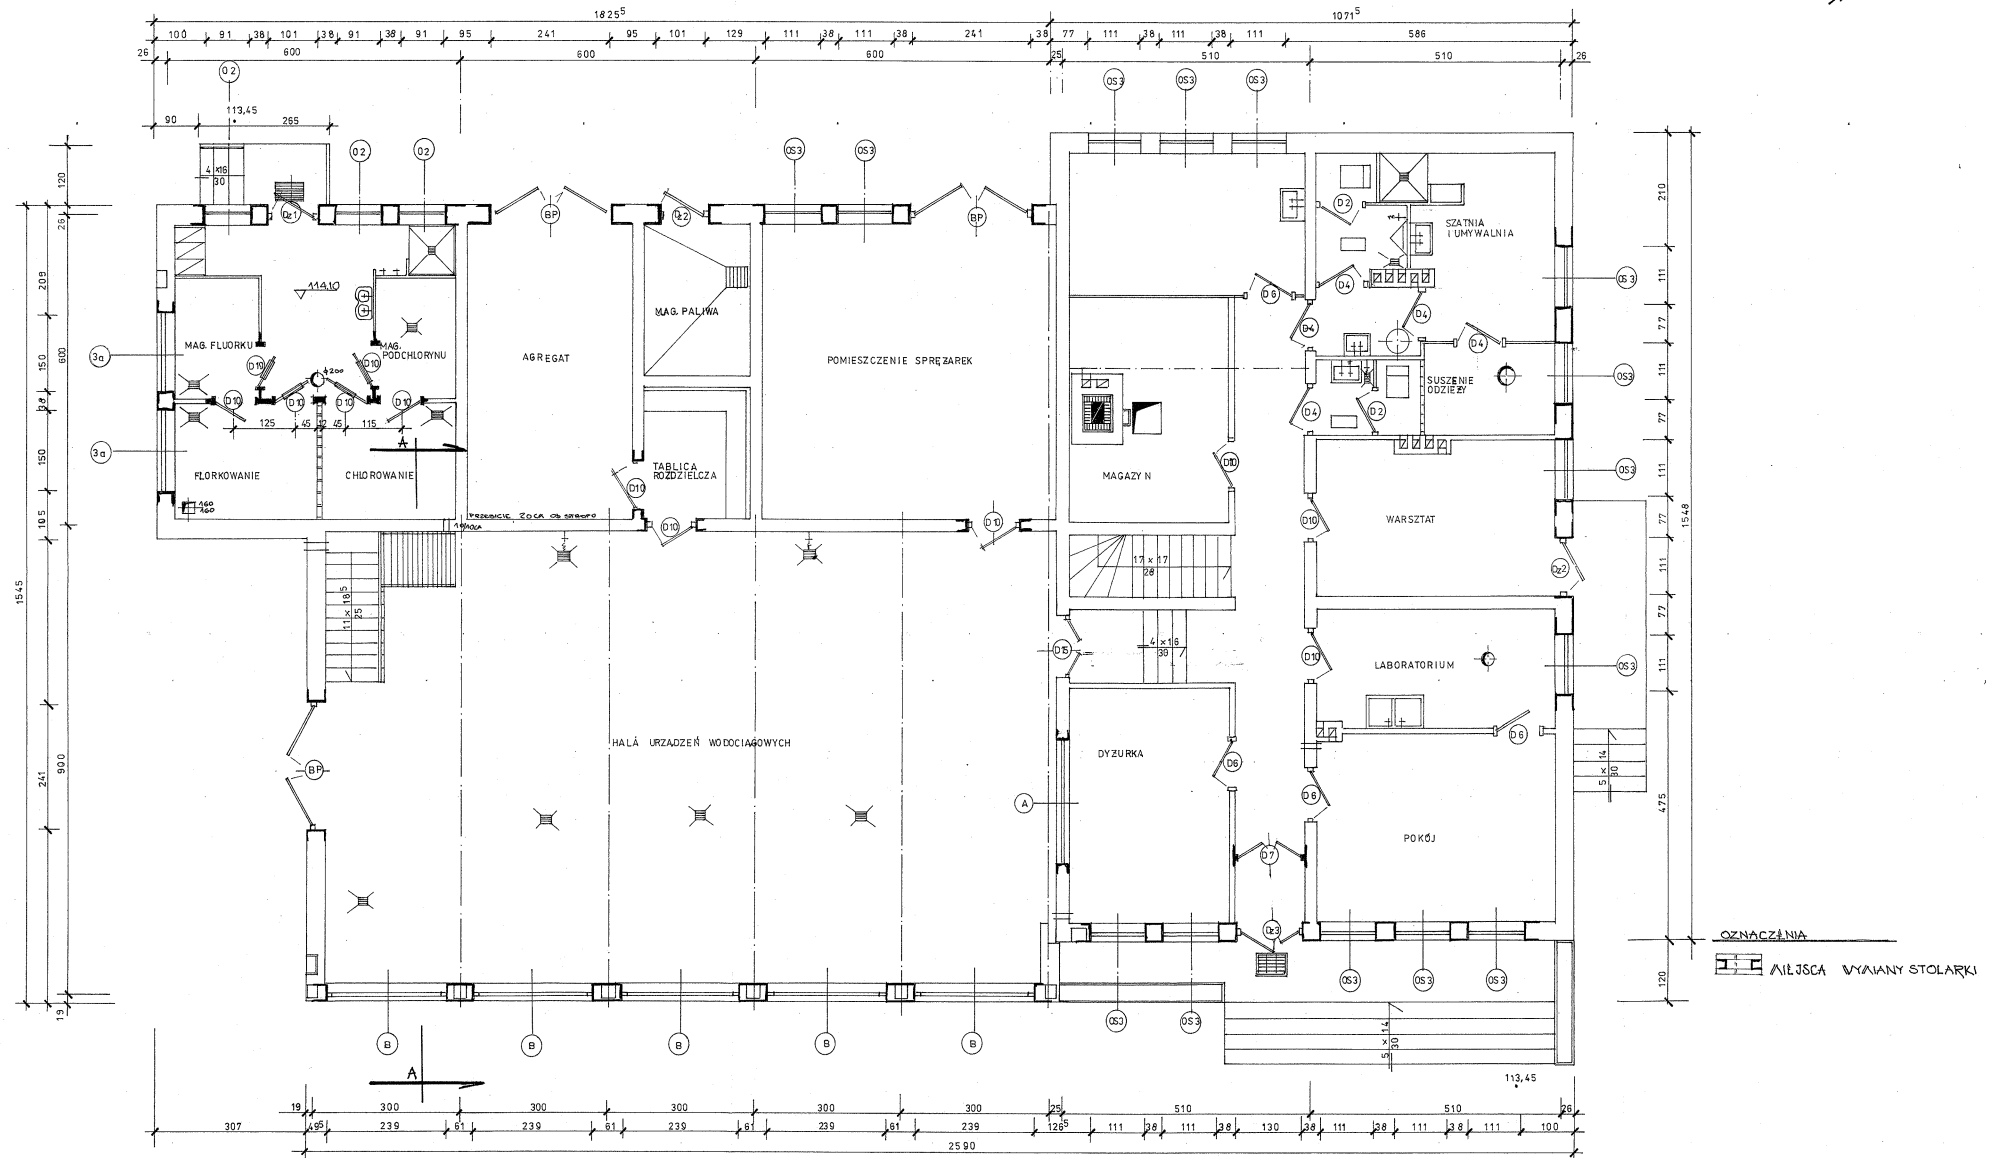

OZNACZENIA
ALJSCA WYMIANY STOLARKI