


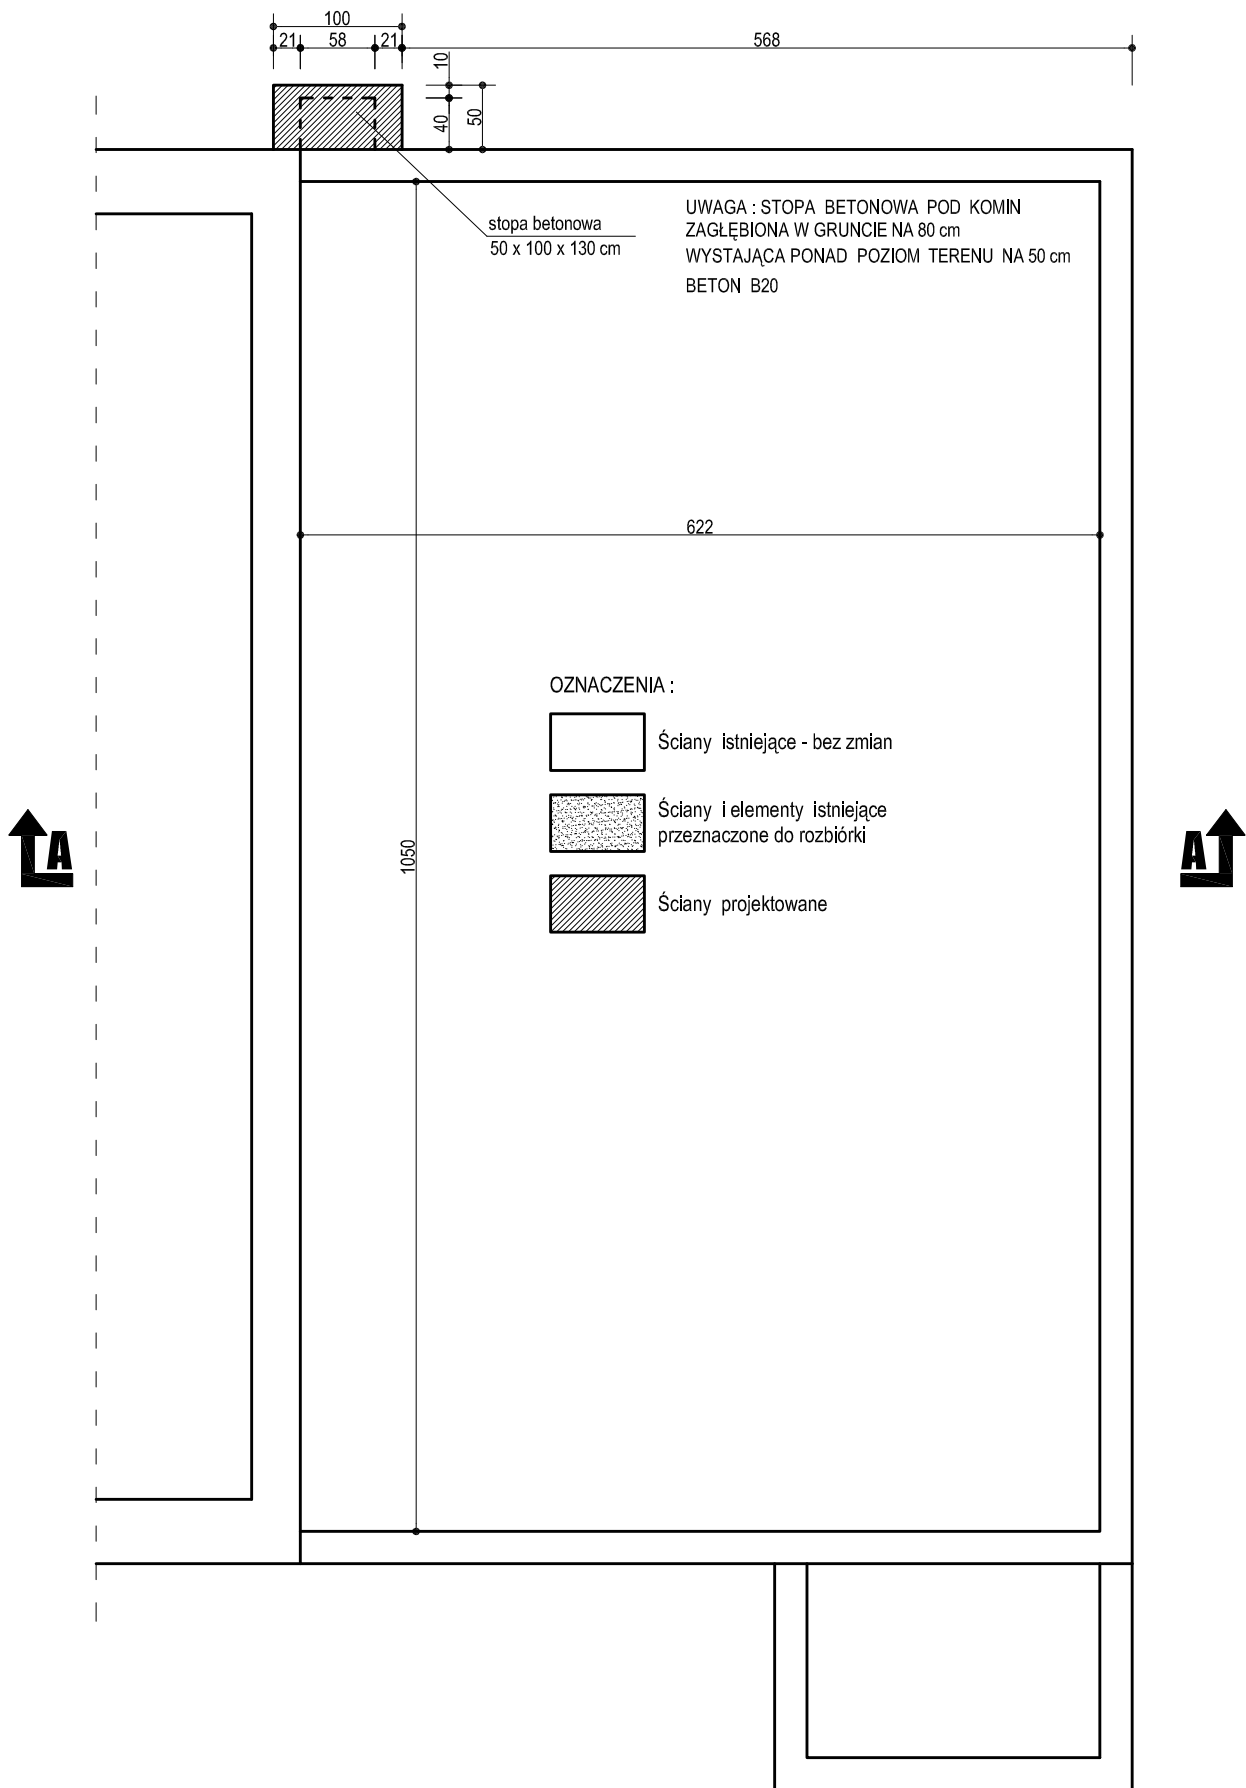

BIURO PROJEKTÓW BUDOWLANYCH "OMEGA" LESZEK WRZESIŃSKI ul. Orła 11, 89-410 Więcbork, tel. 513-110-110 NIP: 558-151-26-25		BRANŻA	ARCHITEKTURA I KONSTRUKCJA
RZUT FUNDAMENTÓW		FUNKCJA : PROJEKTANT	PAŹDZIERNIK 2008 r.
skala 1:50		inż. Eugeniusz Schulz	
OBIEKT	ZMIANA KONSTRUKCJI DACHU ORAZ ROZBUDOWA BUDYNKU ŚWIE TLICY WIEJSKIEJ	FUNKCJA : ASYSTENT mgr inż. Leszek Wrzesiński	PAŹDZIERNIK 2008 r.
INWESTOR	Gmina W ięcbork, 89-410 W ięcbork, ul. Mickiewicza 22		
LOKALIZACJA	Jeleń, gm. W ięcbork, działka nr 35/1 i 35/2		