



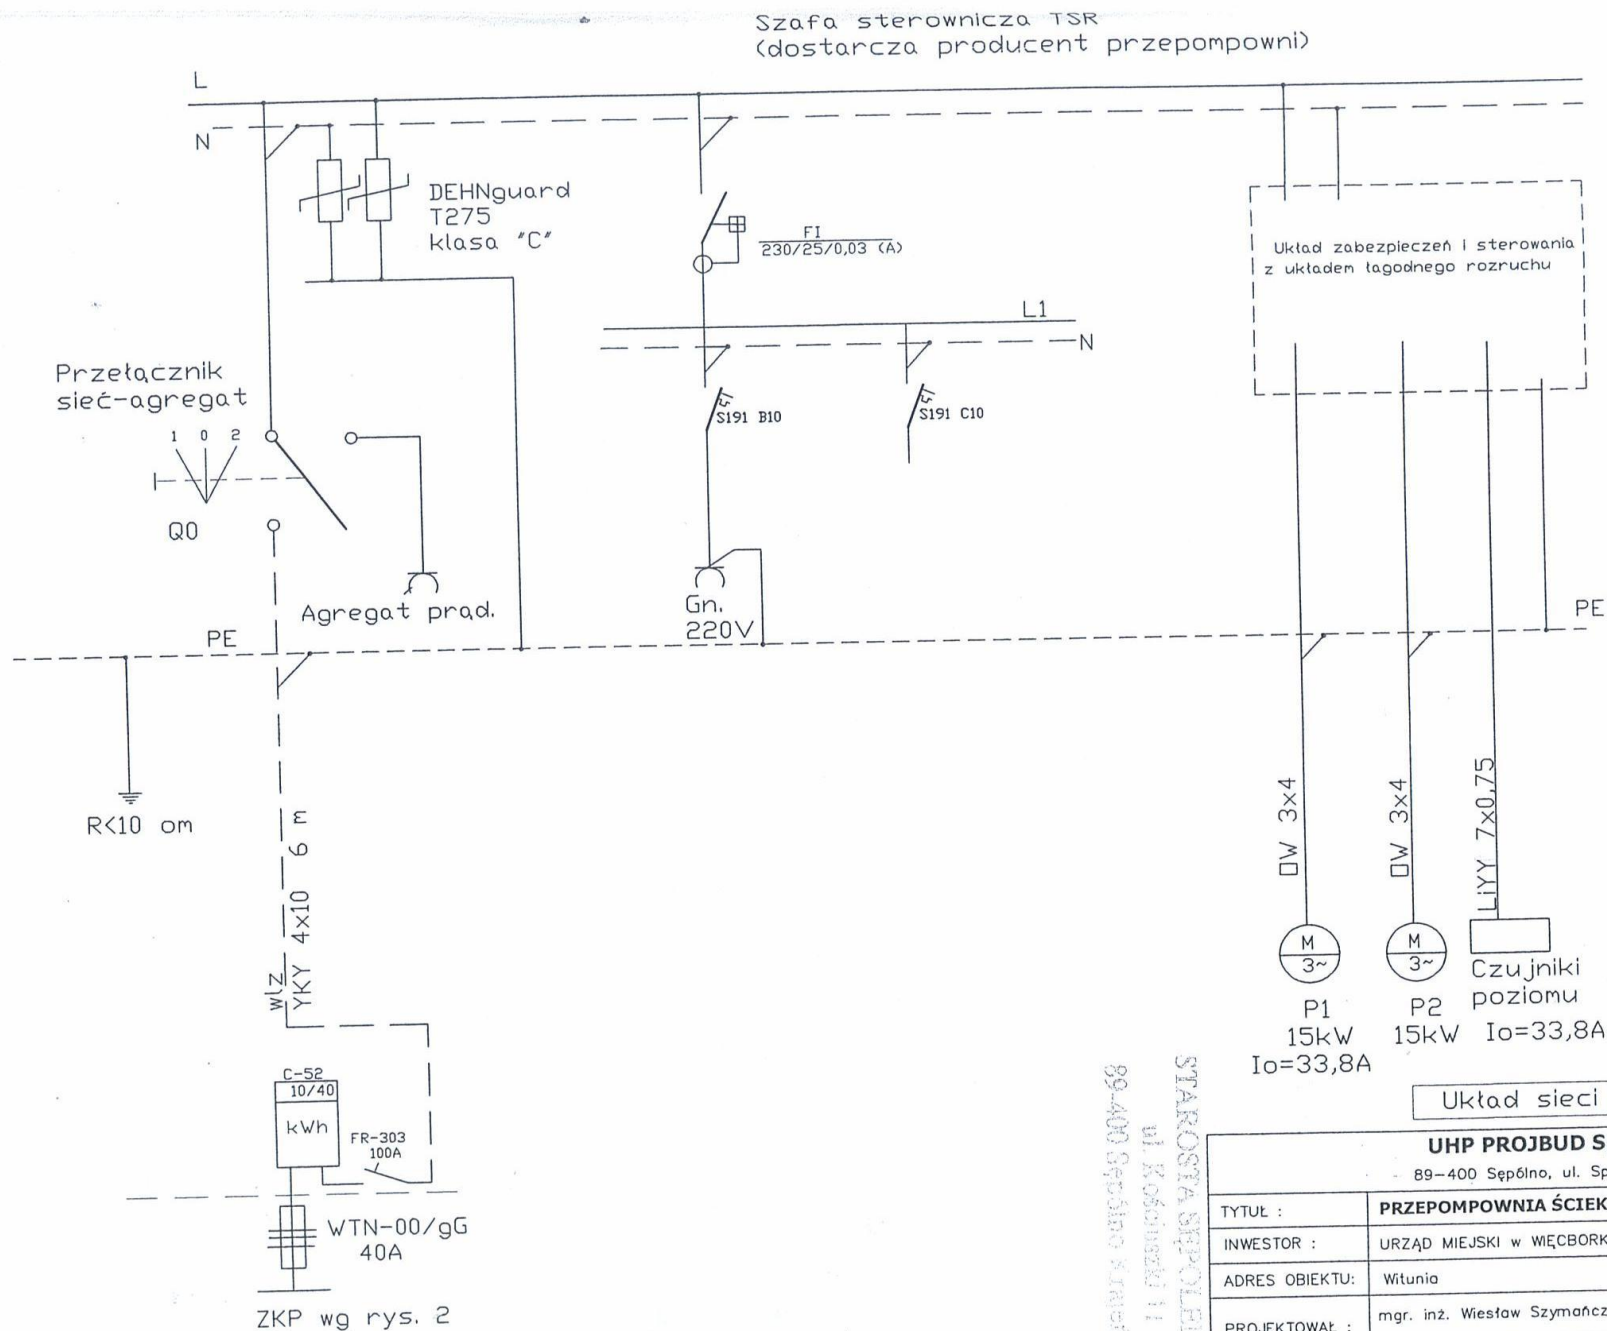

STAROSTA SĘPOLNO
ul. Kościuszki 11
89-400 Sępólno Krajeńskie

TYTUŁ :		PRZEPOMPOWNIA ŚCIEKÓW - schemat szafy ster.	
INWESTOR :		URZĄD MIEJSKI w WĘCIBORKU	
ADRES OBIEKTU:		Witunia	
PROJEKTOWAŁ :		mgr. inż. Wiesław Szymańczak upr. UAN-KZ-7210-109/86	

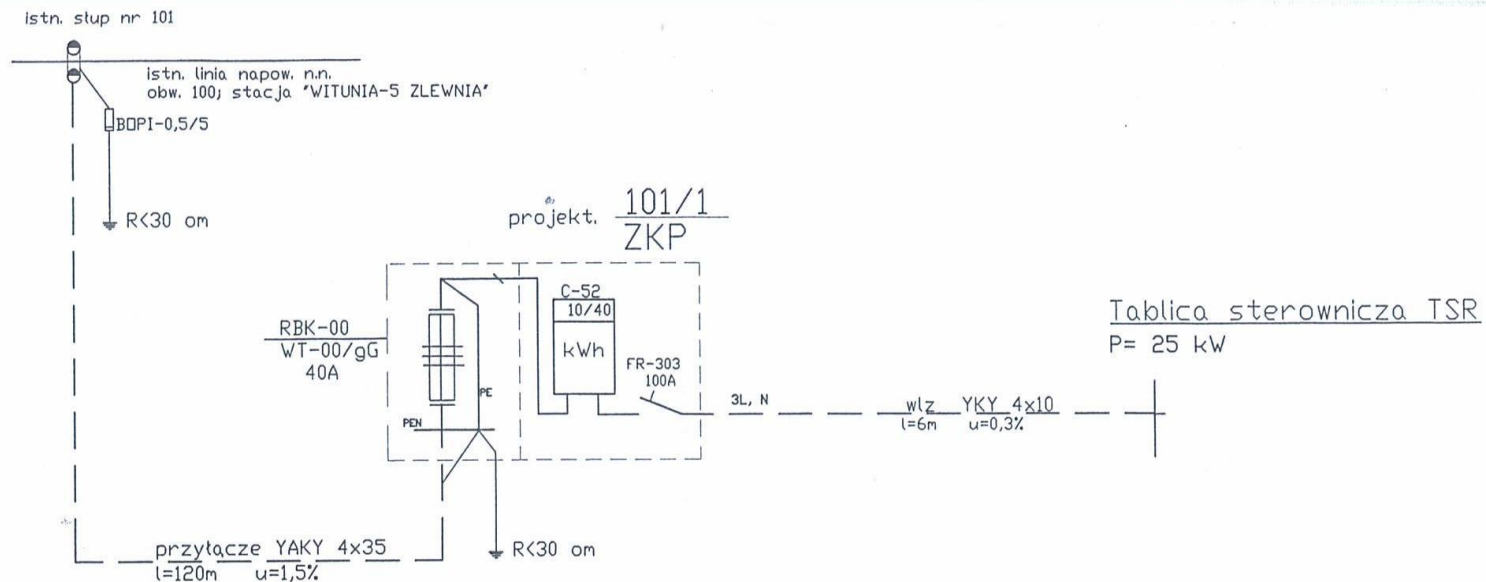

Ochrona od porażenia:

1. W sieci rozdzielczej i włz: samoczynne odłączenie napięcia w układzie TN za pomocą bezpieczników topikowych oraz obudowy w II klasie ochronności
2. W instalacji odbiorczej: samoczynne odłączenie napięcia w układzie TN za pomocą wyłączników nadprądowych oraz wyłączników różnicowo-prądowych

STAROSTA SĄPOLEŃSKI
w Kołomyżach 11
89-400 Sępólno Kozyńskie

Układ sieci: TN-C

Objekt:	Przepompownia ścieków Witunia - dz. nr 523/1		
Temat	Przyłtacz kablowe n.n.		
Nazwa rys.:	Schemat ideowy		
	Zespół autorski		
Funkcja	Imię, nazwisko, uprawnienia	Data	Podp.
Projektant:	mgr inż. Wiesław Szymanczak upr. UAN-KZ-7210-109/86 specj. instalacje elektryczne	23.12.2008	
Kreslił:	Dorota Szymanczak	23.12.2008	1
Skala:			Nr rys. 2