

Mapa sytuacyjno-wysokościowa
Skala 1:500

do celów projektowych

Dobrebi Witunia

Gmina: Więcbork


Powiat: sępoleński

Woj.: kujawsko-pomorskie

Ks. rob. geod. : 35/2008

L.dzwiadpom: 379/2008

Sępólno Krajeńskie, dn. 29.05.2008 r.

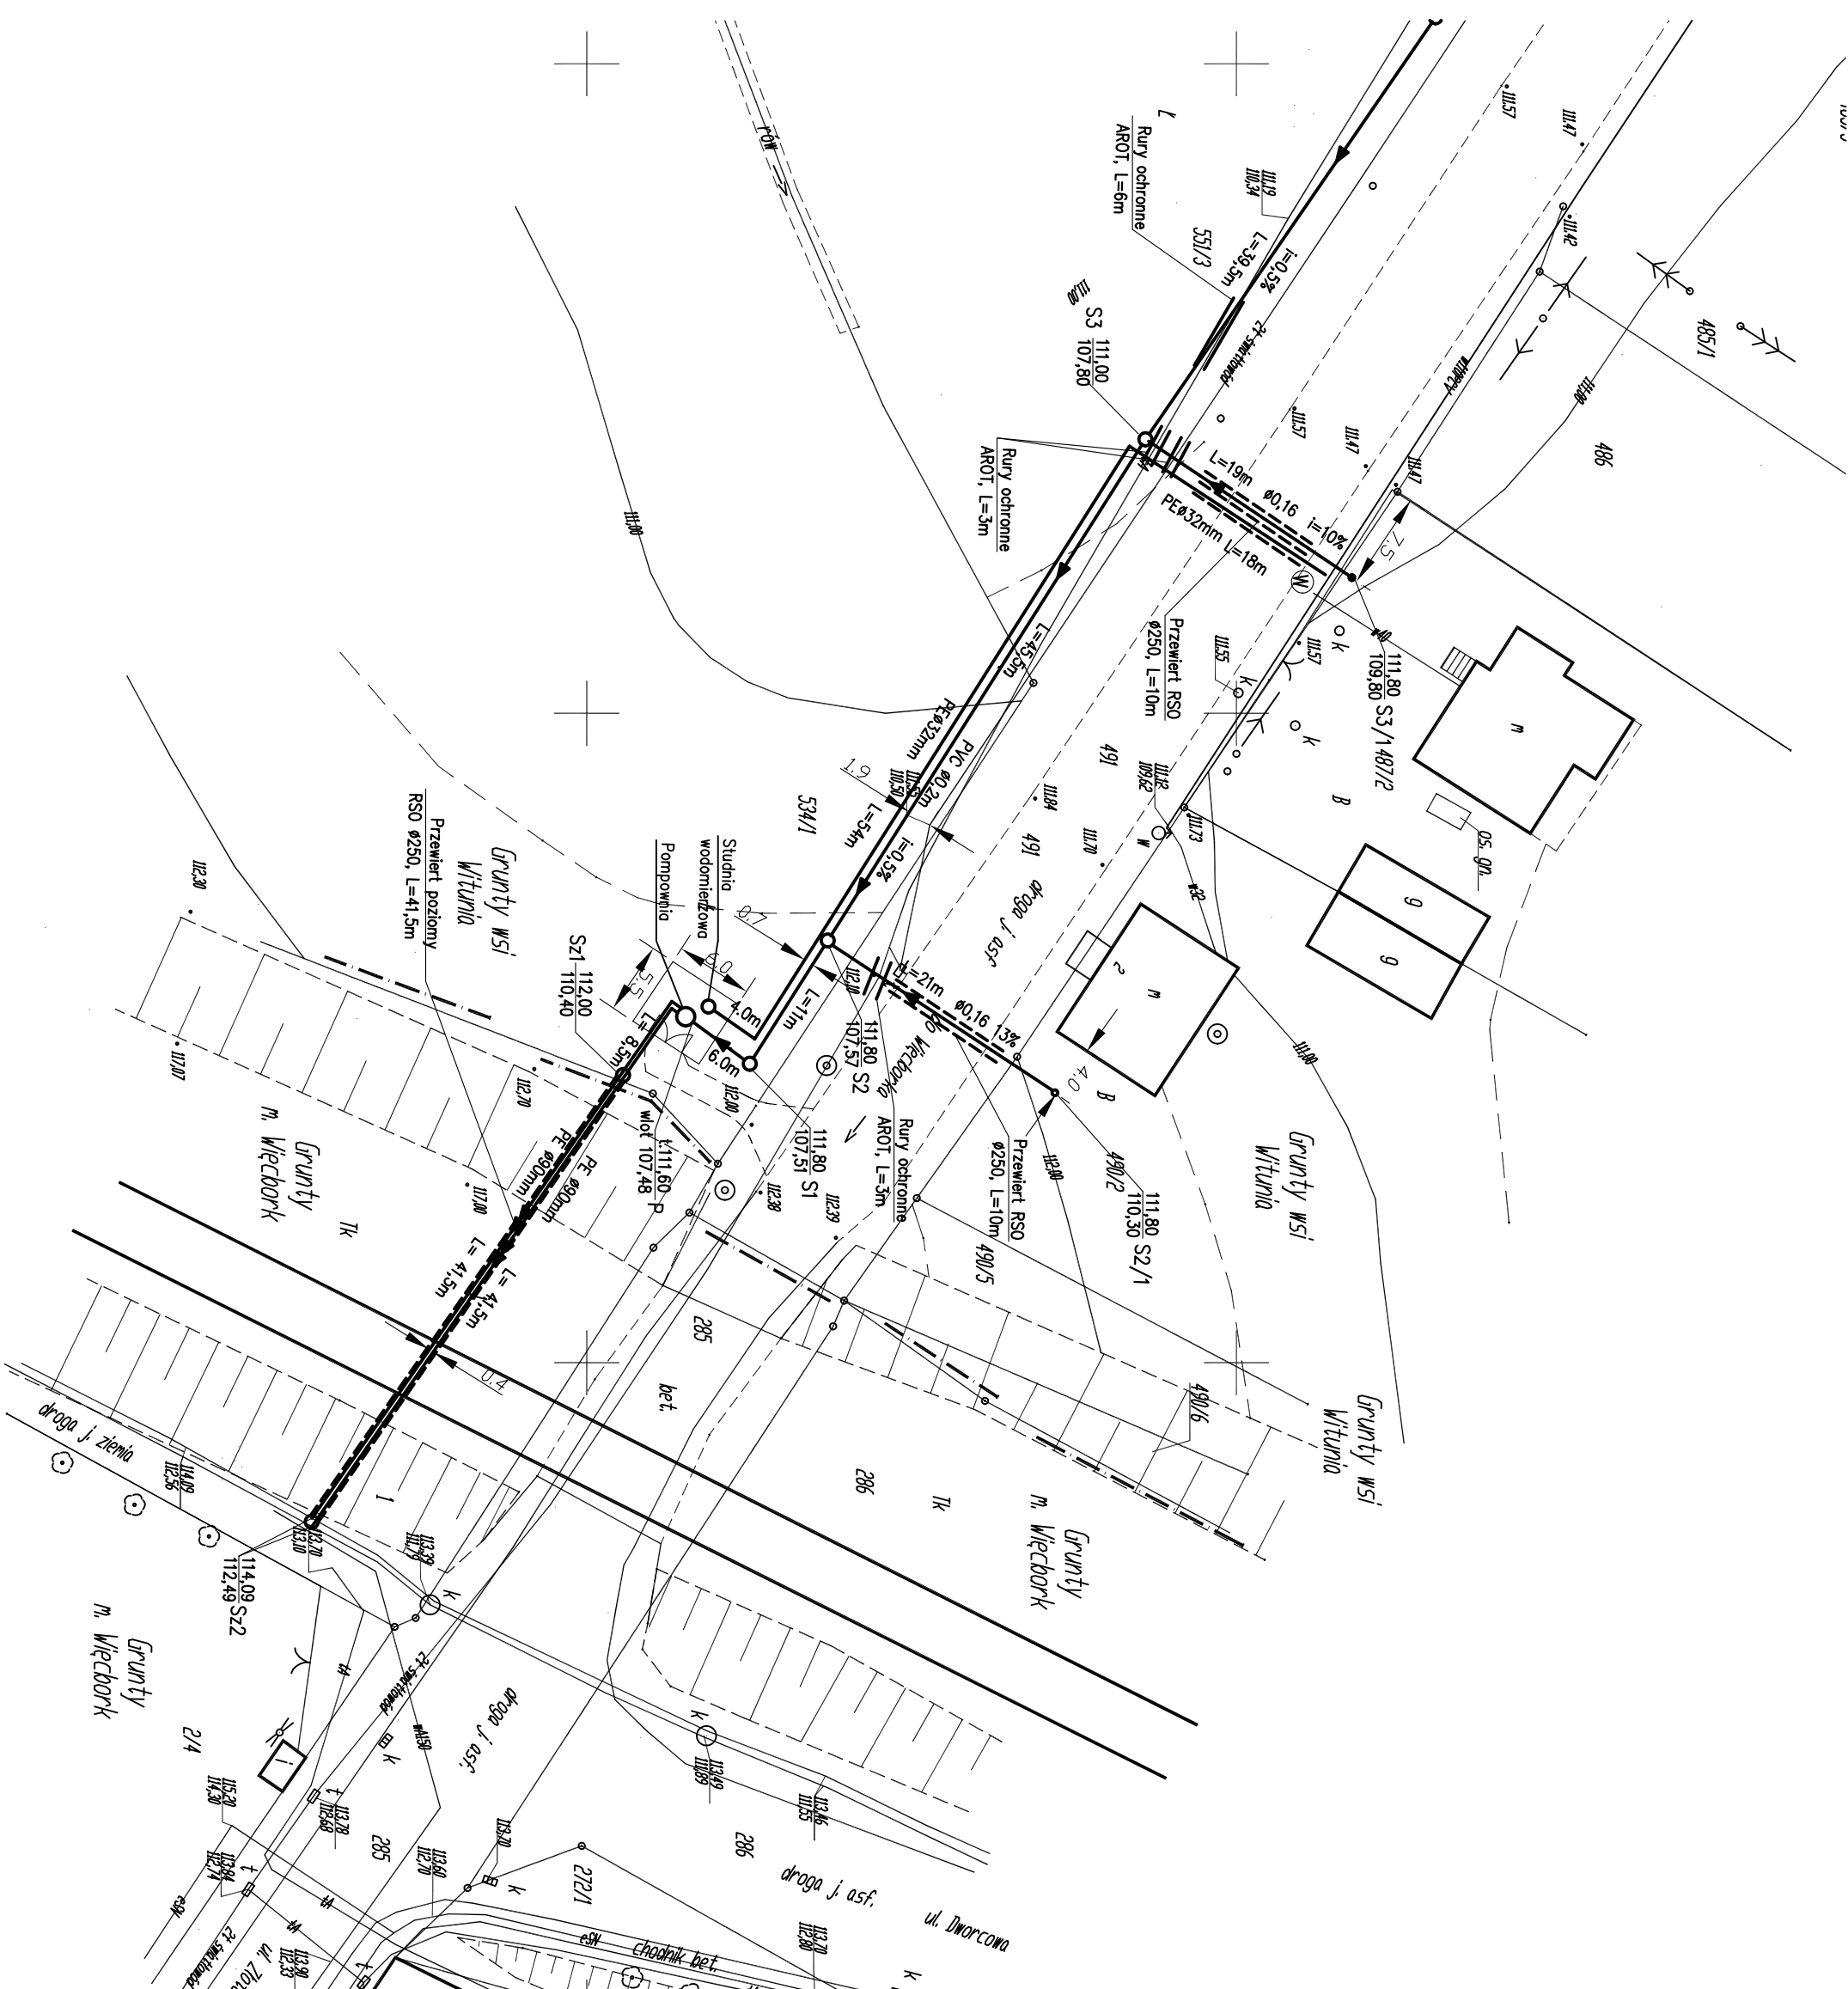

LEGENDA

- proj. kanalizacja grawitacyjna
- proj. przewód tłoczny

PP-U "DOSAN" Bydgoszcz			
Inwestor		GMINA WIĘCIBORK	
Objekt		WITUNIA	
KANALIZACJA SANITARNA		GMINA WIĘCIBORK	
WRAZ Z PRZELĄCZAMI I PRZEPOMPOWNIĄ			
Tytuł rysunku			
PLAN SYTUACYJNO-WYSOKOŚCIOWY – przejście przez torf.			
Skala		Opracował	
1:500	BRONZA	12.2008r.	inż. Ewa Poweńska
Autor projektu		Sprawdził	
dr inż. Andrzej Frydryszak		mgr inż. Piotr Dzięwczyński	
nr uprawnień bud. GPKG-I-7342-39/96		nr uprawnień bud. GPKG-I-7342-70/96	
członek K-POLIB nr KUP/IS/0516/01		członek K-POLIB nr KUP/IS/0460/01	
Nr rysunku		1	