


POZIOM PORÓWNAWCZY 100.0 m n.p.m.

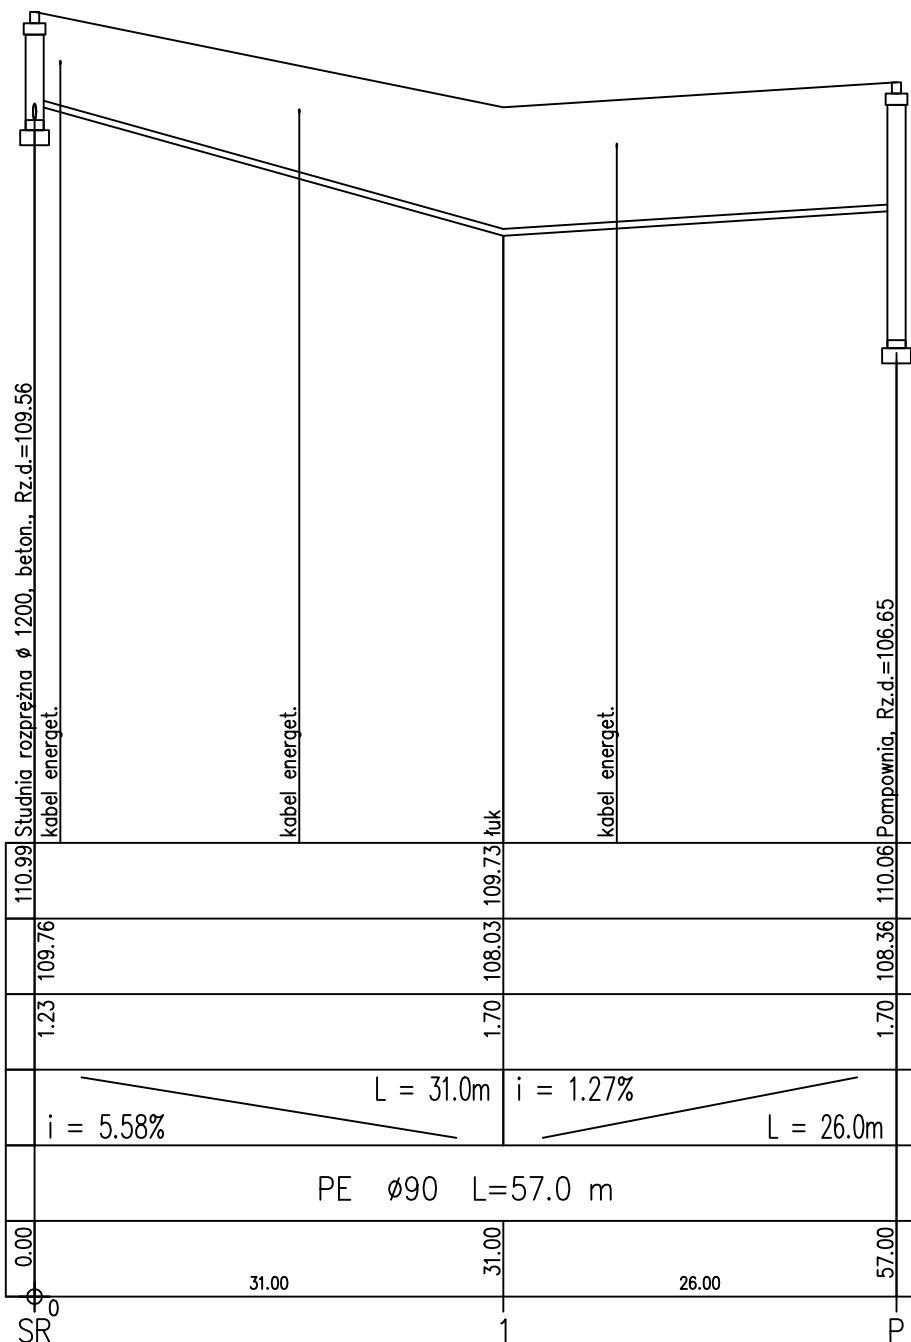

RZĘDNA TERENU	110.99
RZĘDNA DNA KANAŁU	109.76
ZAGŁĘBIENIE DNA KANAŁU	1.23
SPADKI, DŁUGOŚCI	$i = 5.58\%$
ŚREDNICA, MATERIAŁ	PE $\varnothing 90$
ODLEGŁOŚCI	0.00

EKOSAN-PROJEKT Pracownia Projektowa Bydgoszcz			
Inwestor URZĄD MIEJSKI W WIĘCBORKU			Nr zlecenia
Obiekt KANALIZACJA SANITARNA WRAZ Z PRZYŁĄCZAMI I PRZEPOMPOWNIĄ		Adres W CIĄGU PROMENADY W WIĘCBORKU	
Treść rysunku PROFIL PRZEWODU TŁOCZNEGO		Opracował inż. Ewa Pawelska	Nr rysunku
Skala 1:100/500	Branża SANITARNA	Data 23.05.2008	
Autor projektu dr inż. Andrzej Frydryszak Nr uprw.bud. GPKG-I-7342-39/96 członek K-PO IIB nr KUP/IS/0516/01		Sprawdził inż. Józef Małecki Nr uprw.bud. 1393/75/Bg 202/67/Bg członek K-PO IIB nr KUP/IS/1501/01	