


RZĘDNA TERENU
RZĘDNA DNA KANAŁU
ZAGŁĘBIENIE DNA KANAŁU
SPADKI, DŁUGOŚCI
ŚREDNICA, MATERIAŁ
ODLEGŁOŚCI

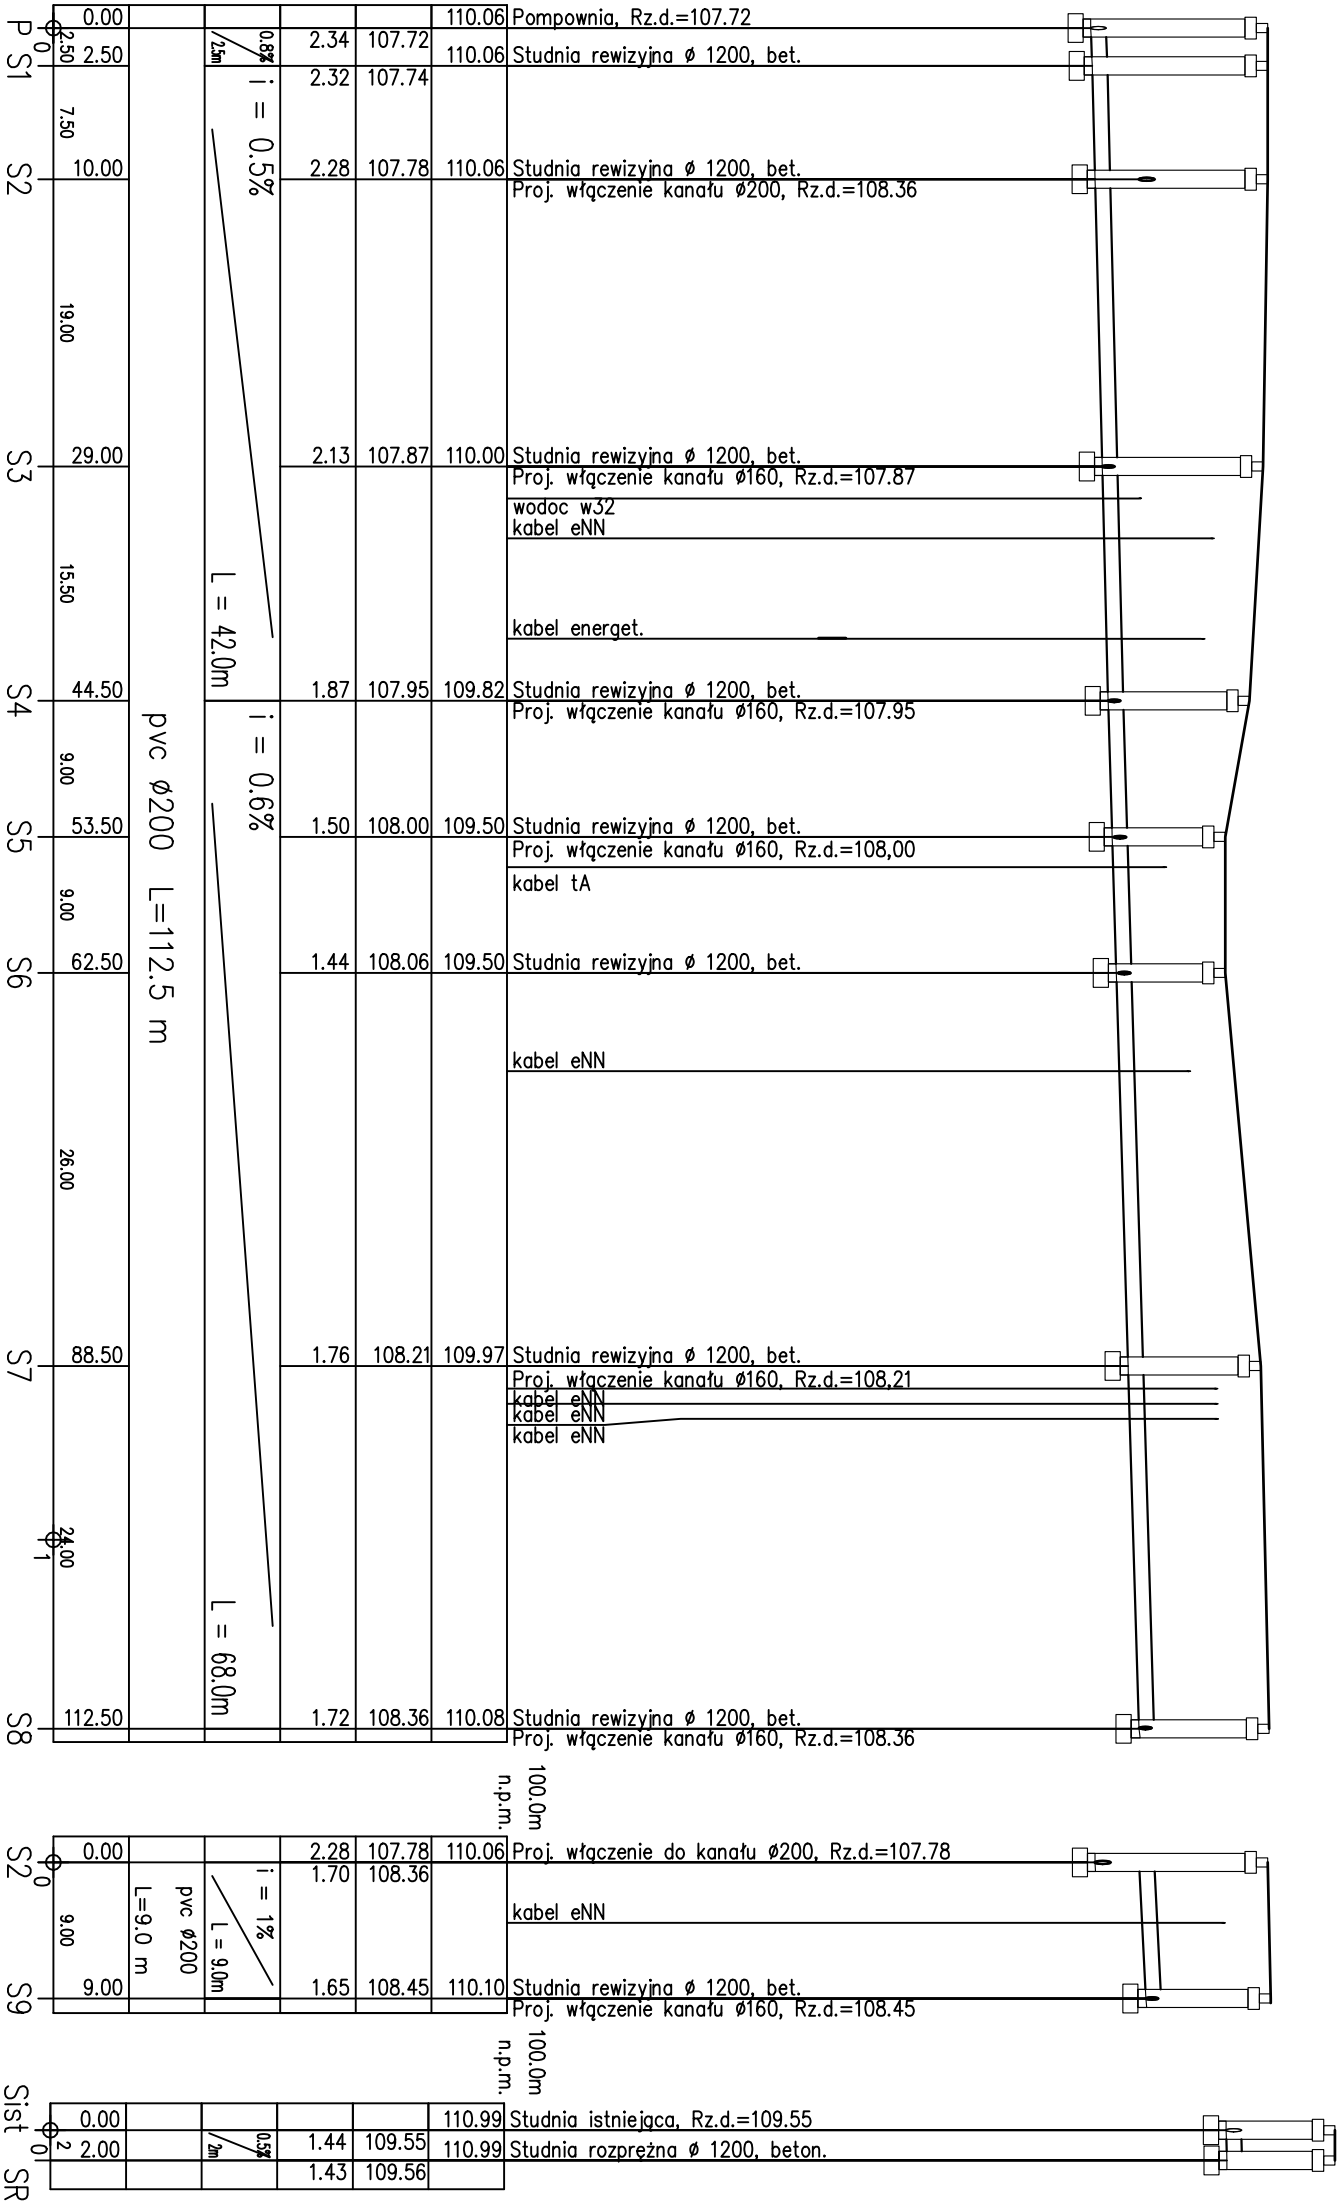

EKOSAN-PROJEKT Pracownia Projektowa Bydgoszcz				Nr zlecenia	
Inwestor		URZĄD MIEJSKI W WIECBOBKU		Nr zlecenia	
Objekt		KANALIZACJA SANITARNA WRAZ Z PRZYLĄCZAMI I PRZEPOMPOWNIĄ		Adres	
Treść rysunku		PROFIL KANALIZACJA SANITARNA – SIEĆ		W CIĄGU PROMENADY W WIECBOBKU	
Skala		Branża		Opracował	
1:100/500		SANITARNA		inż. Ewa Powełska	
Data		23.05.2008		Nr rysunku	
Autor projektu		dr inż. Andrzej Frydryszak		Sprawdził	
Nr upr.w.bud.		GPKG-I-7342-39/96		inż. Józef Matecki	
członek K-P0 IIB nr KUP/IS/0516/01		202/67/Bg		Nr upr.w.bud.	
				202/67/Bg	
				członek K-P0 IIB nr KUP/IS/1501/01	